



LIONS MINAMISENJU GRAND PLACE  
ライオンズ南千住グランプレイス

宅地建物取引士証を提示して説明をする宅地建物取引士	
登録番号及び氏名	㊞
業務に従事する事務所	

※この図面集は、宅地建物取引業法第35条および第35条の2の規定に基づく重要事項説明書の一部です。




一般図




# Floor Plan

※単位：mm 縮尺：約1/400

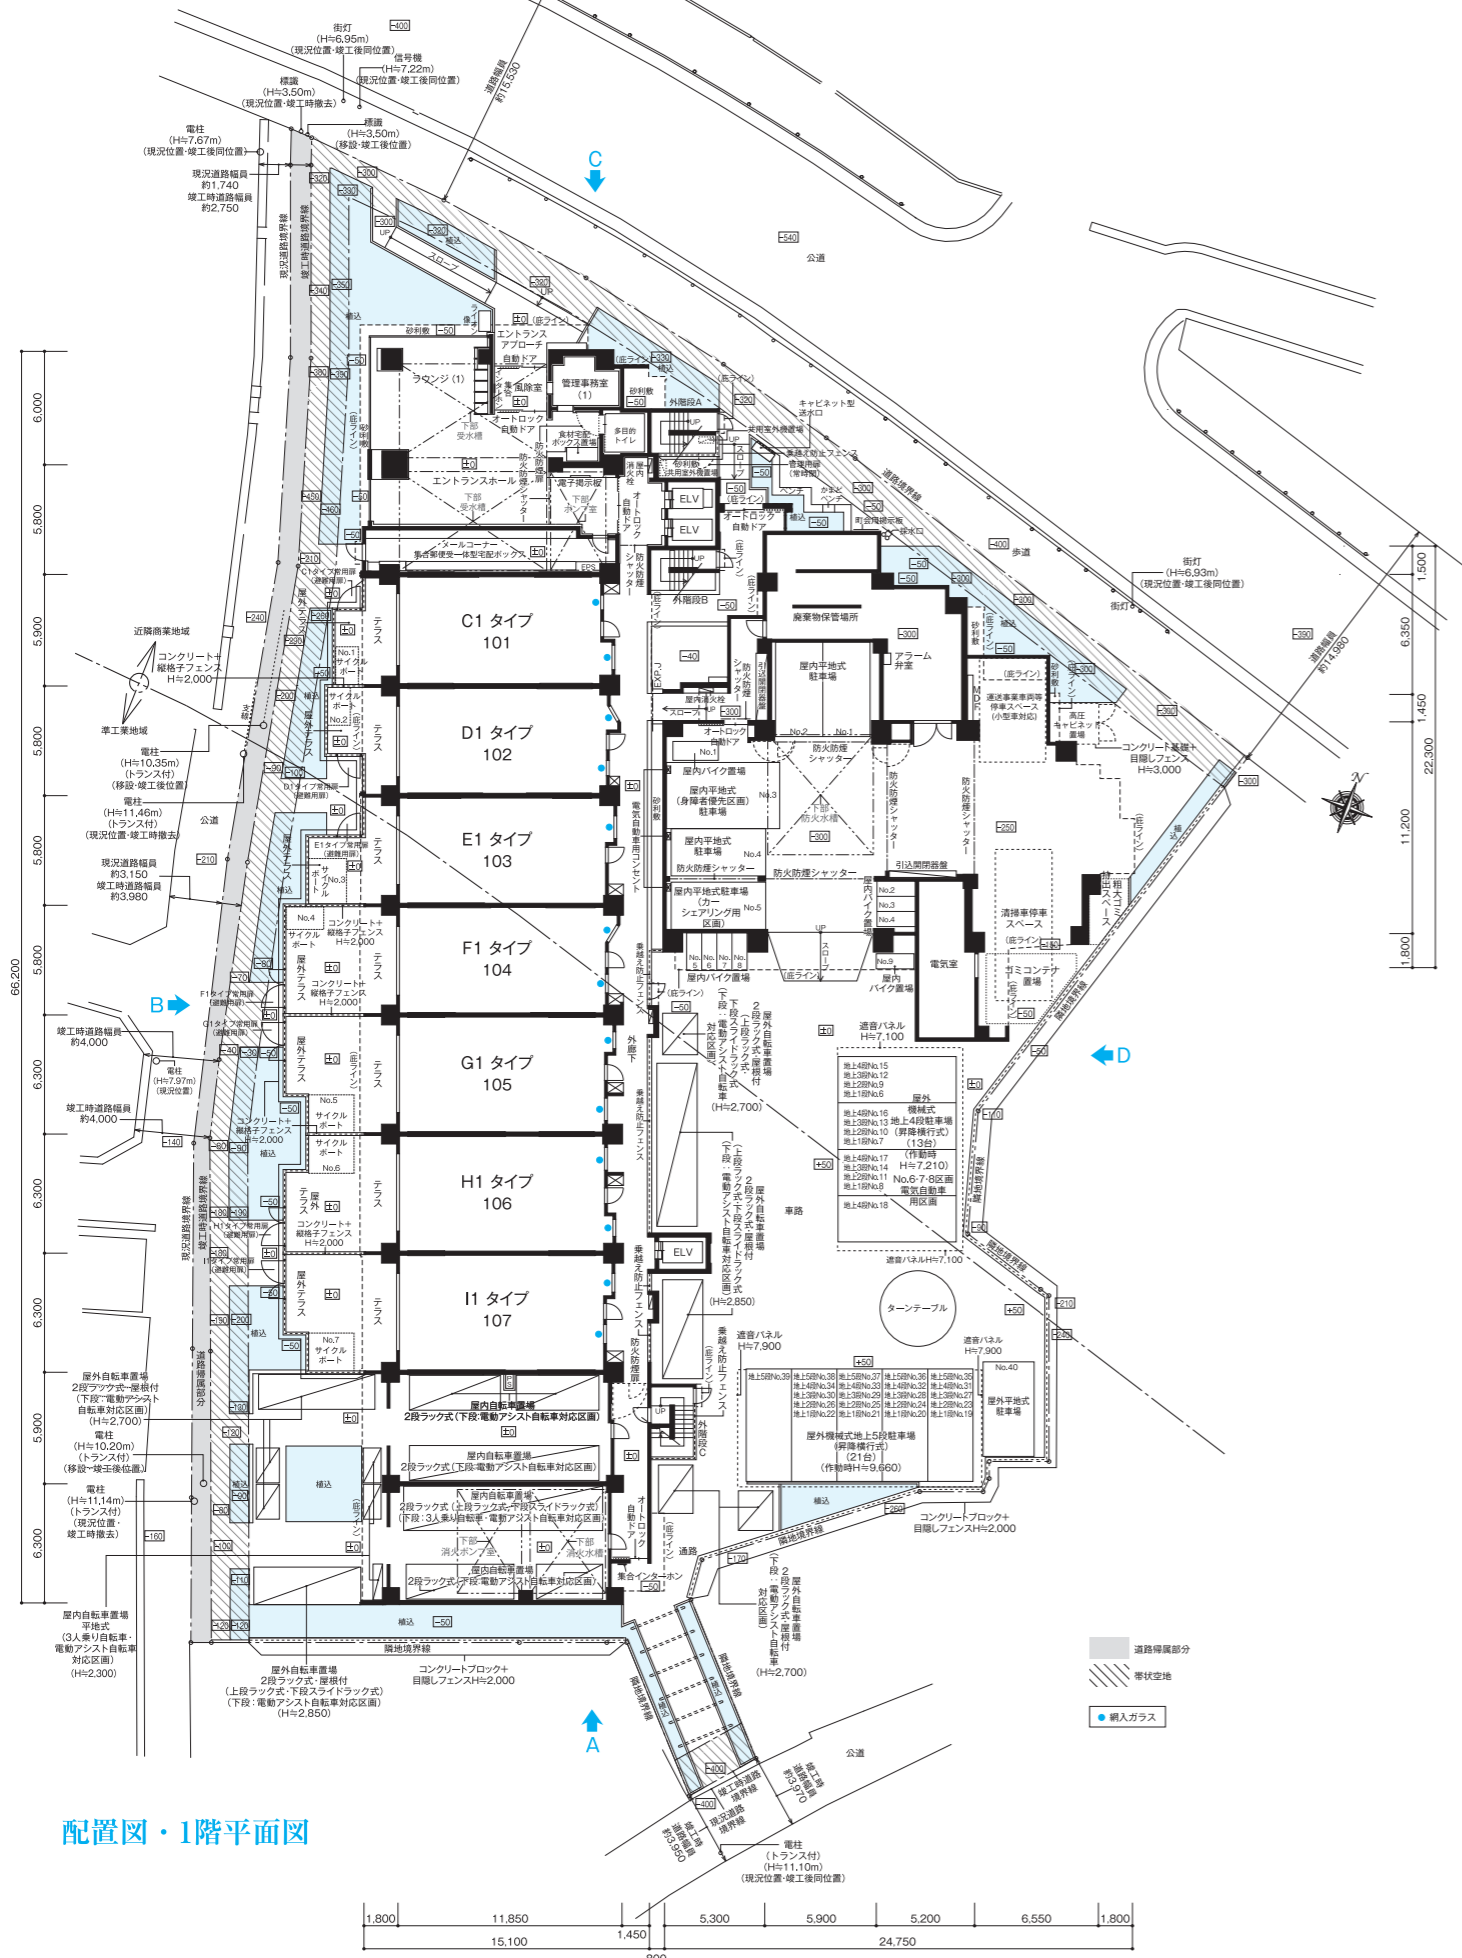


配置図・1階平面図

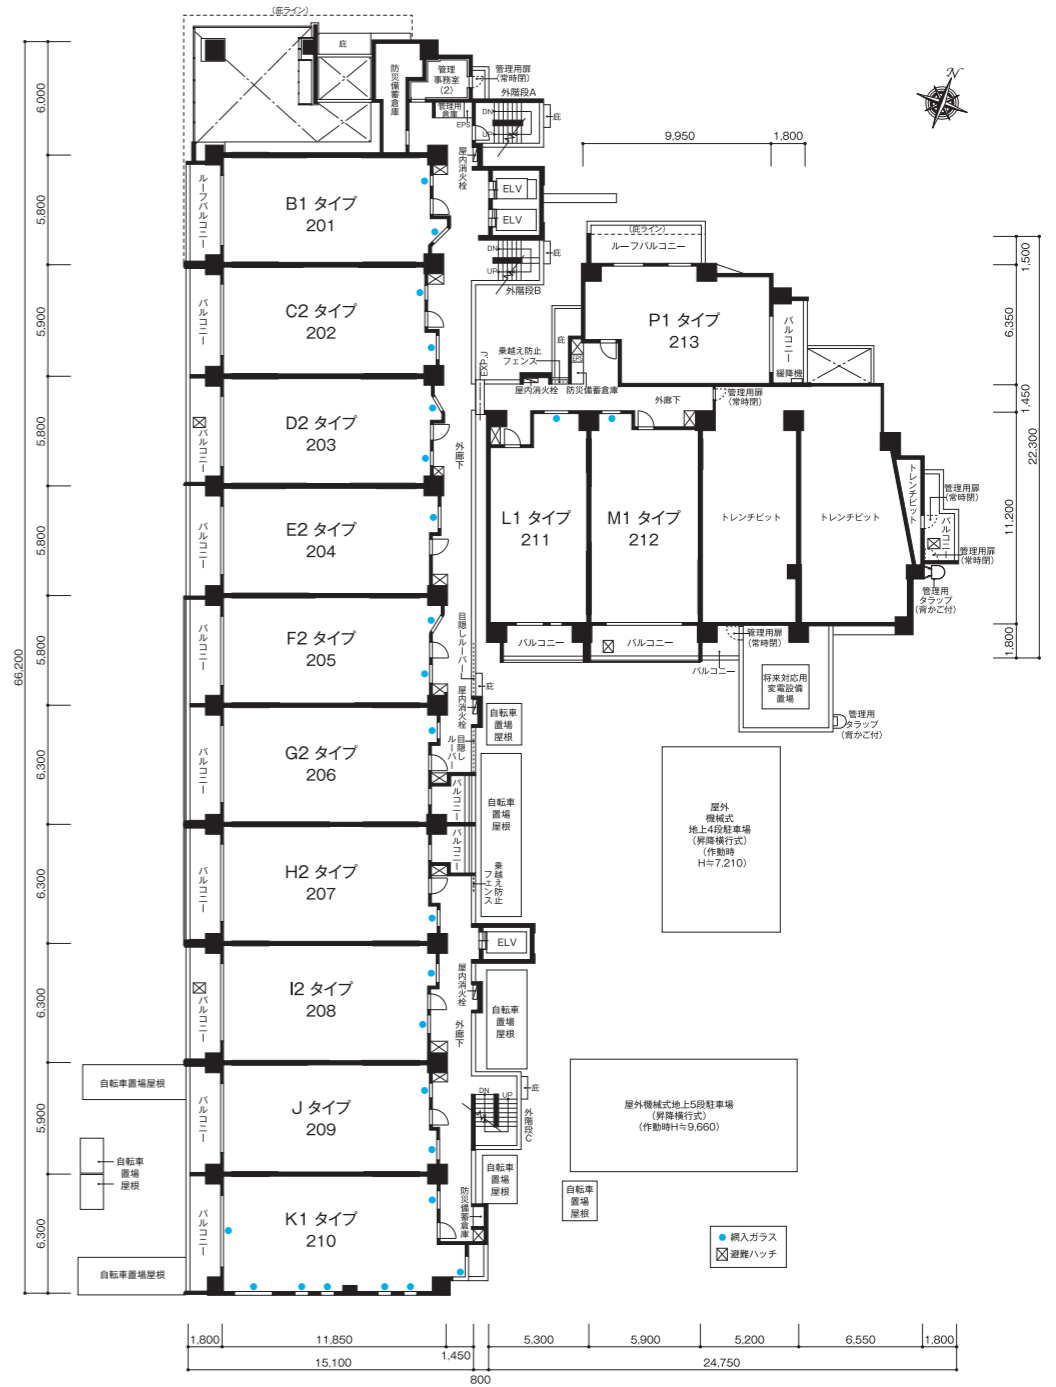


2階平面図

# Floor Plan

※単位：mm 縮尺：約1/400

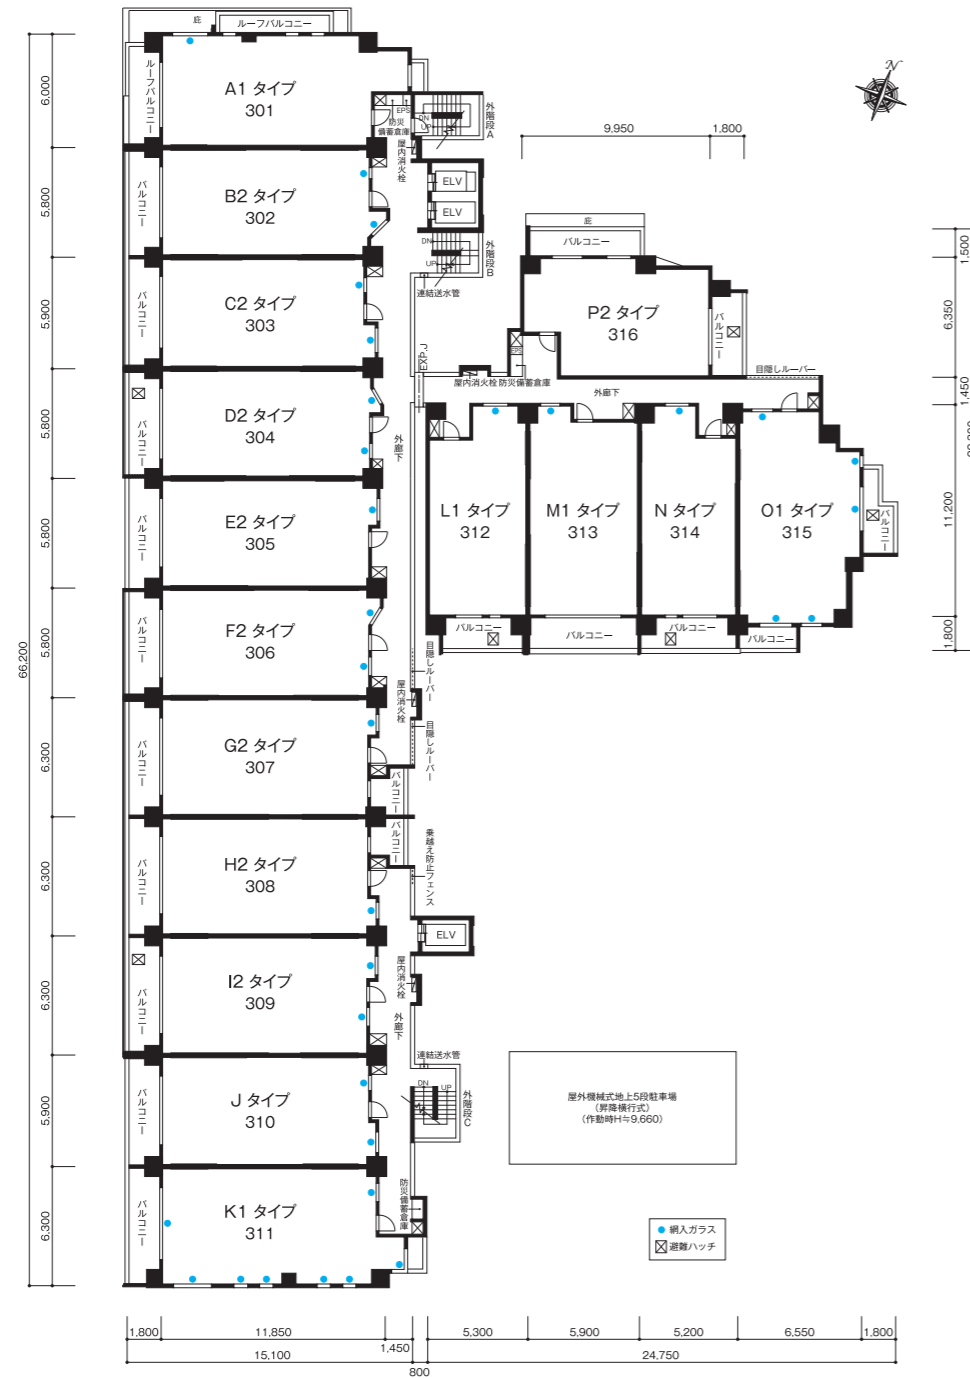


3階平面図

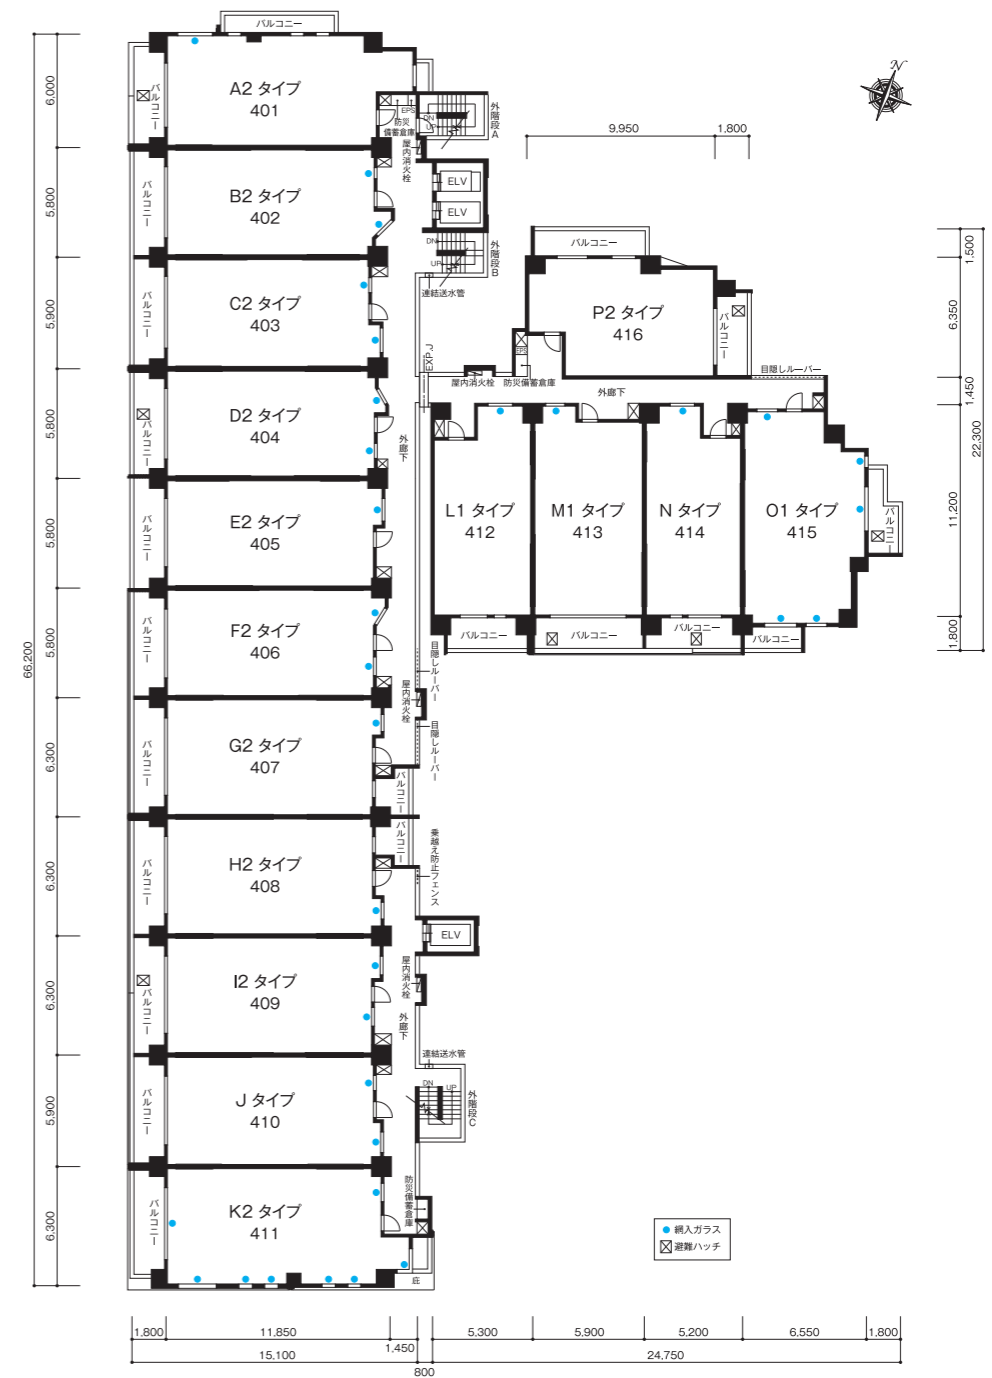


4階平面図

# Floor Plan

※単位：mm 縮尺：約1/400

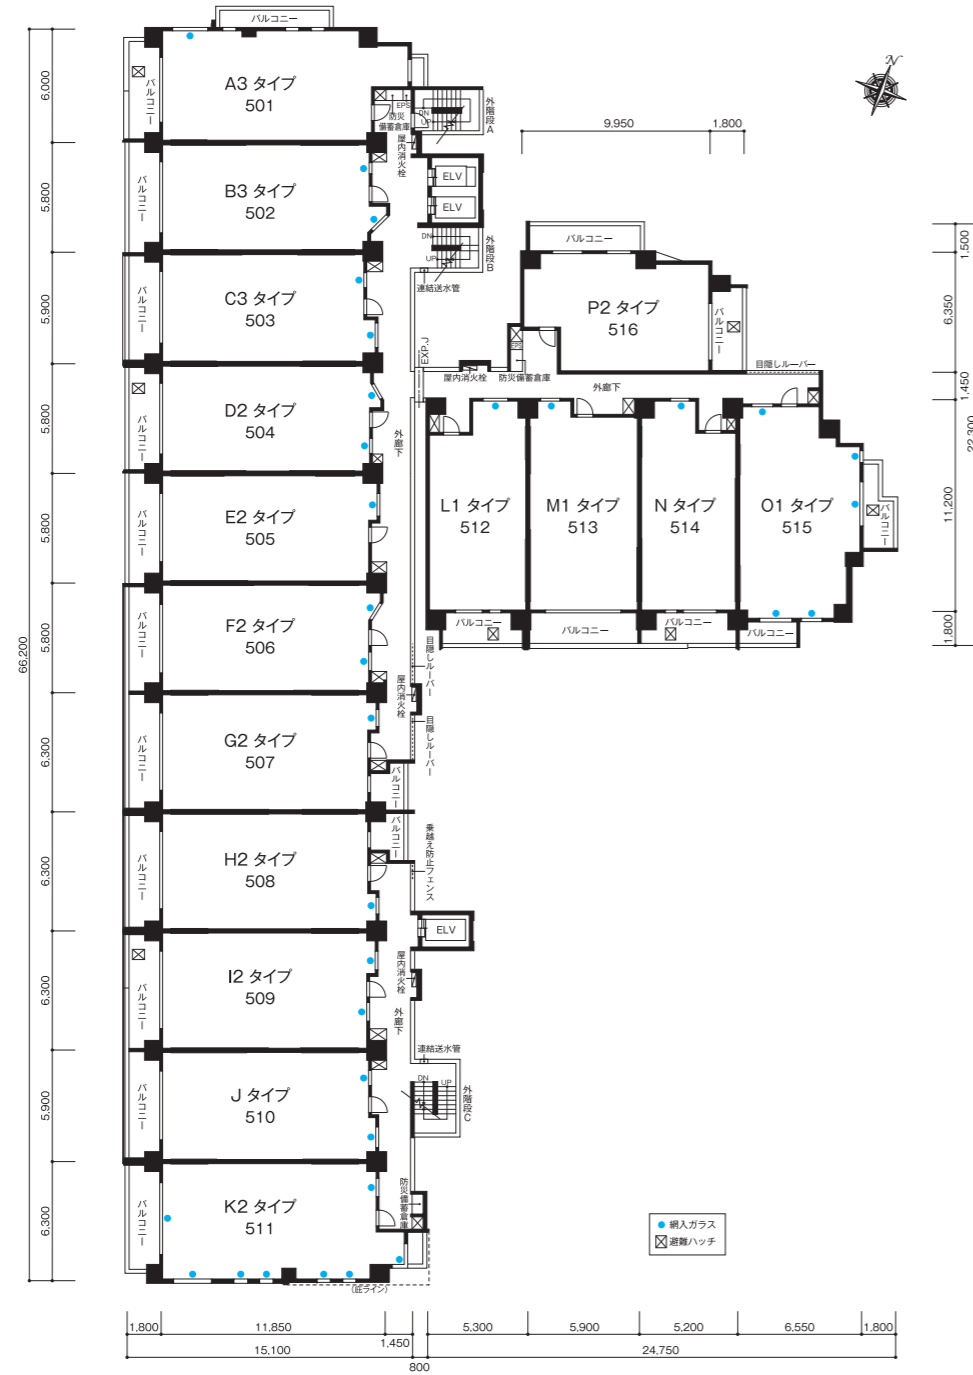


5階平面図

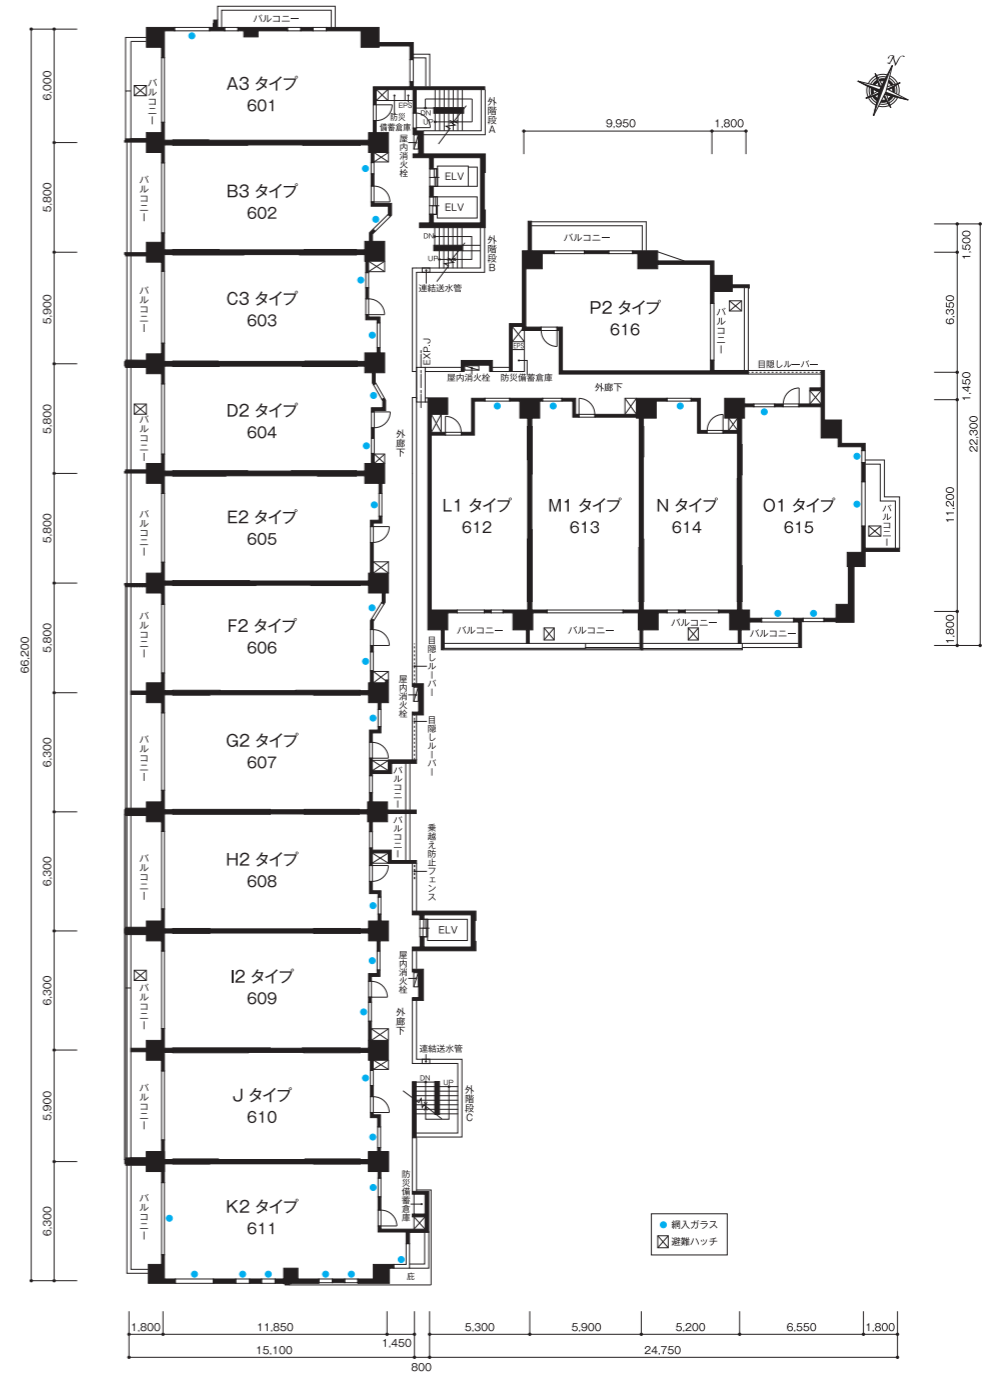


6階平面図

# Floor Plan

※単位: mm 縮尺: 約1/400

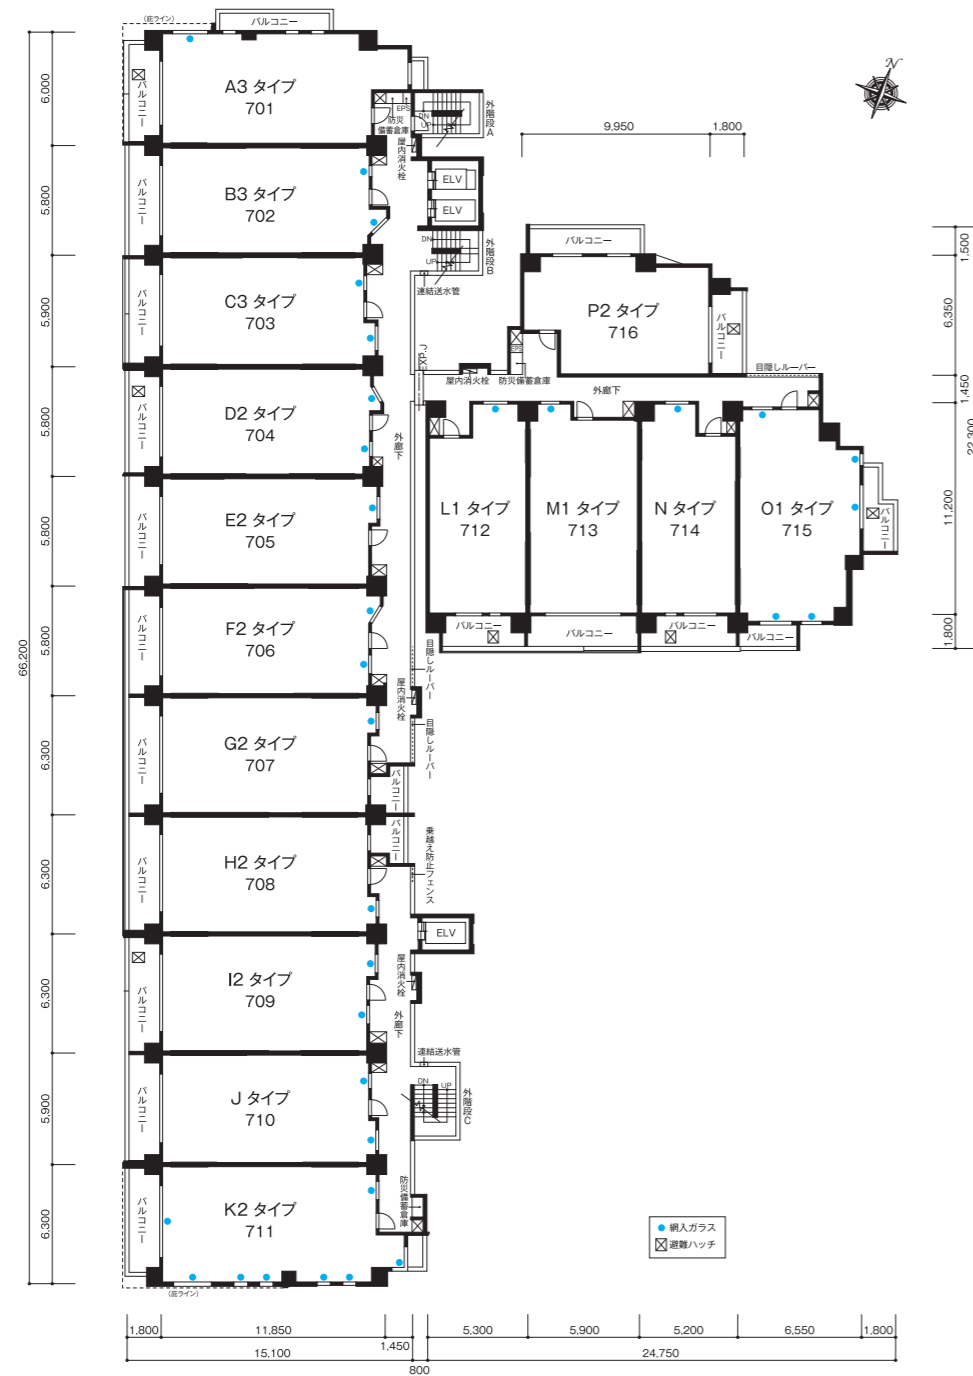


7階平面図

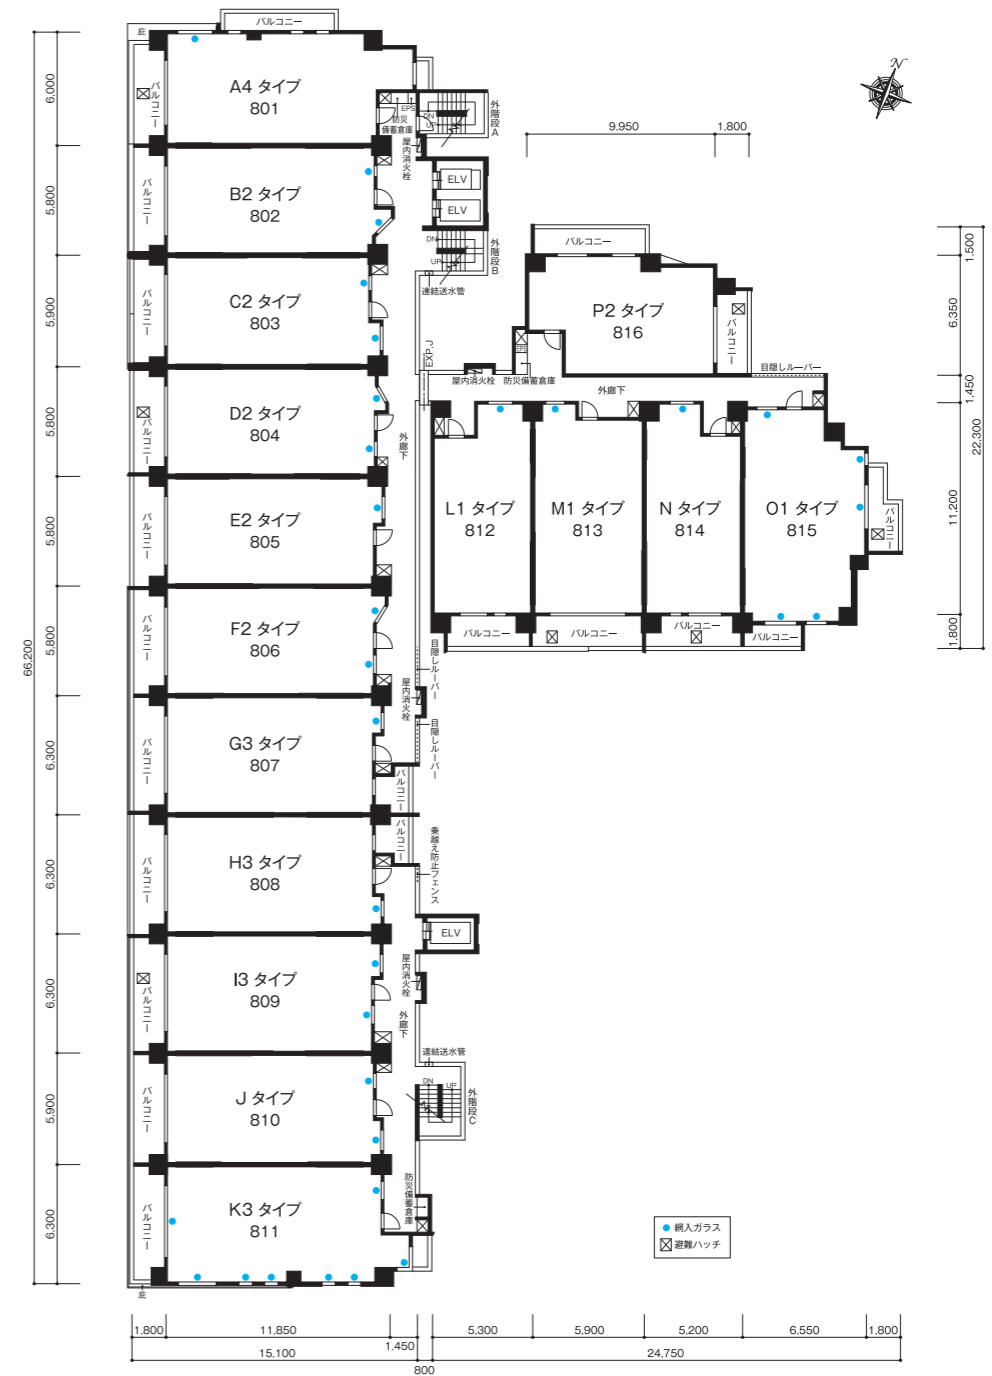


8階平面図

# Floor Plan

※単位：mm 縮尺：約1/400

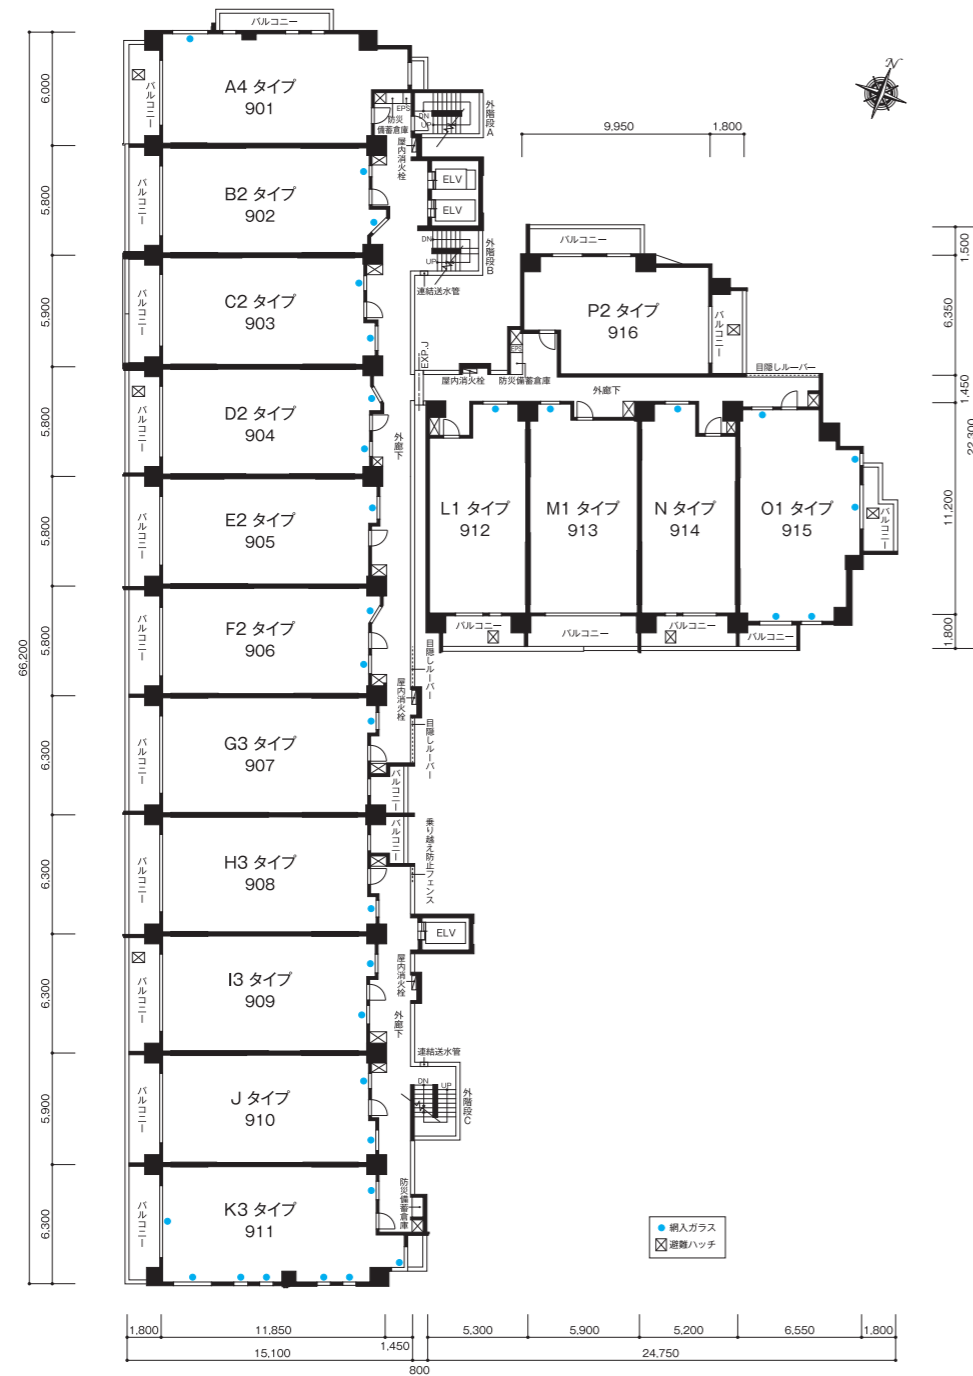


9階平面図

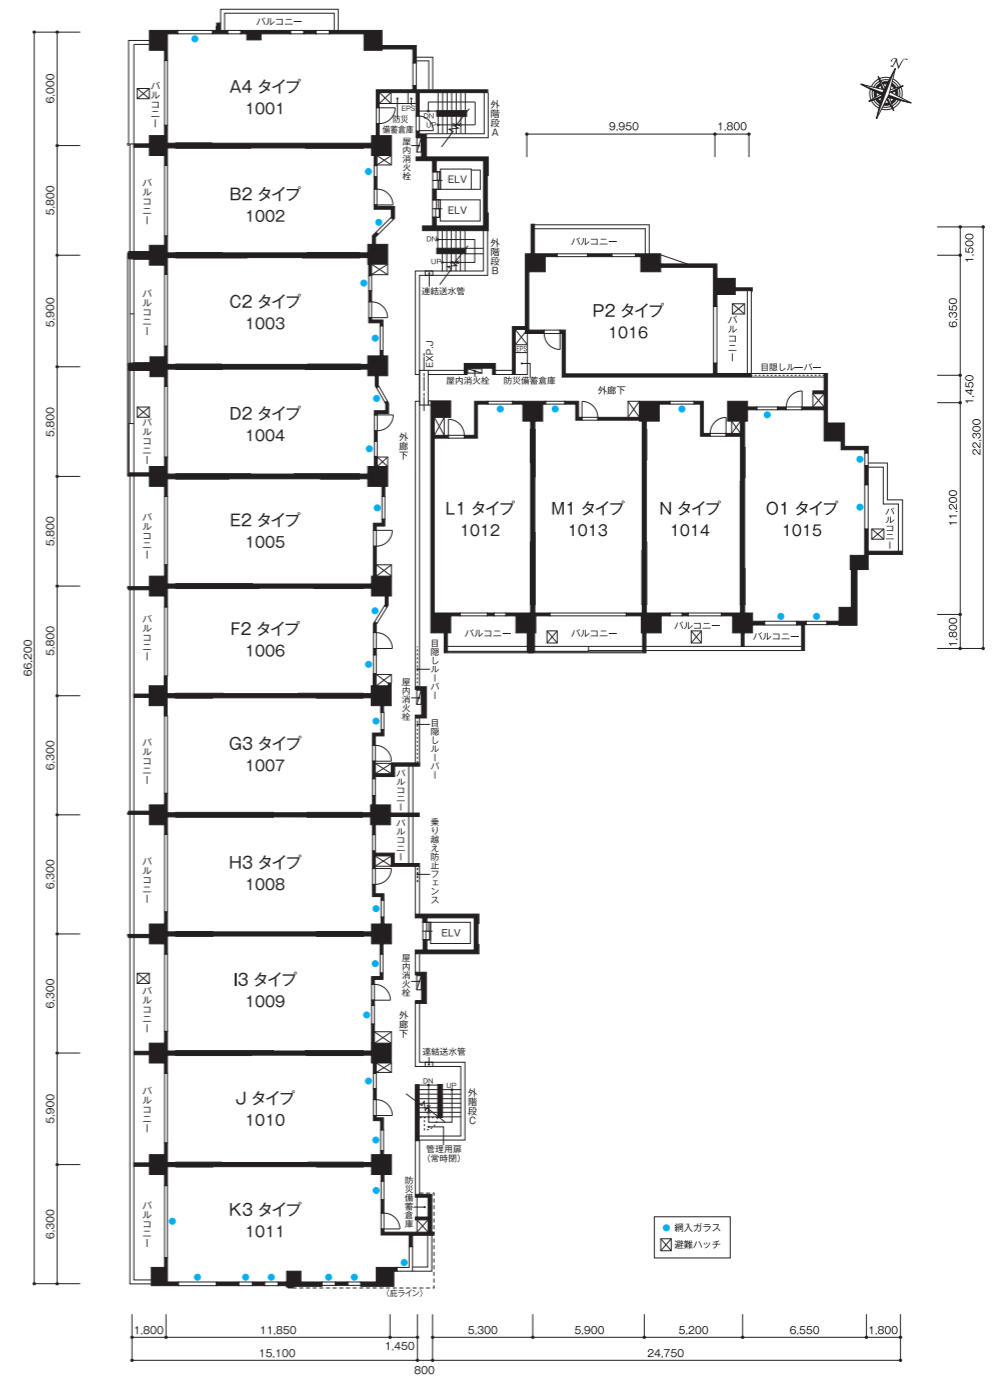

10階平面図

# Floor Plan

※単位：mm 縮尺：約1/400

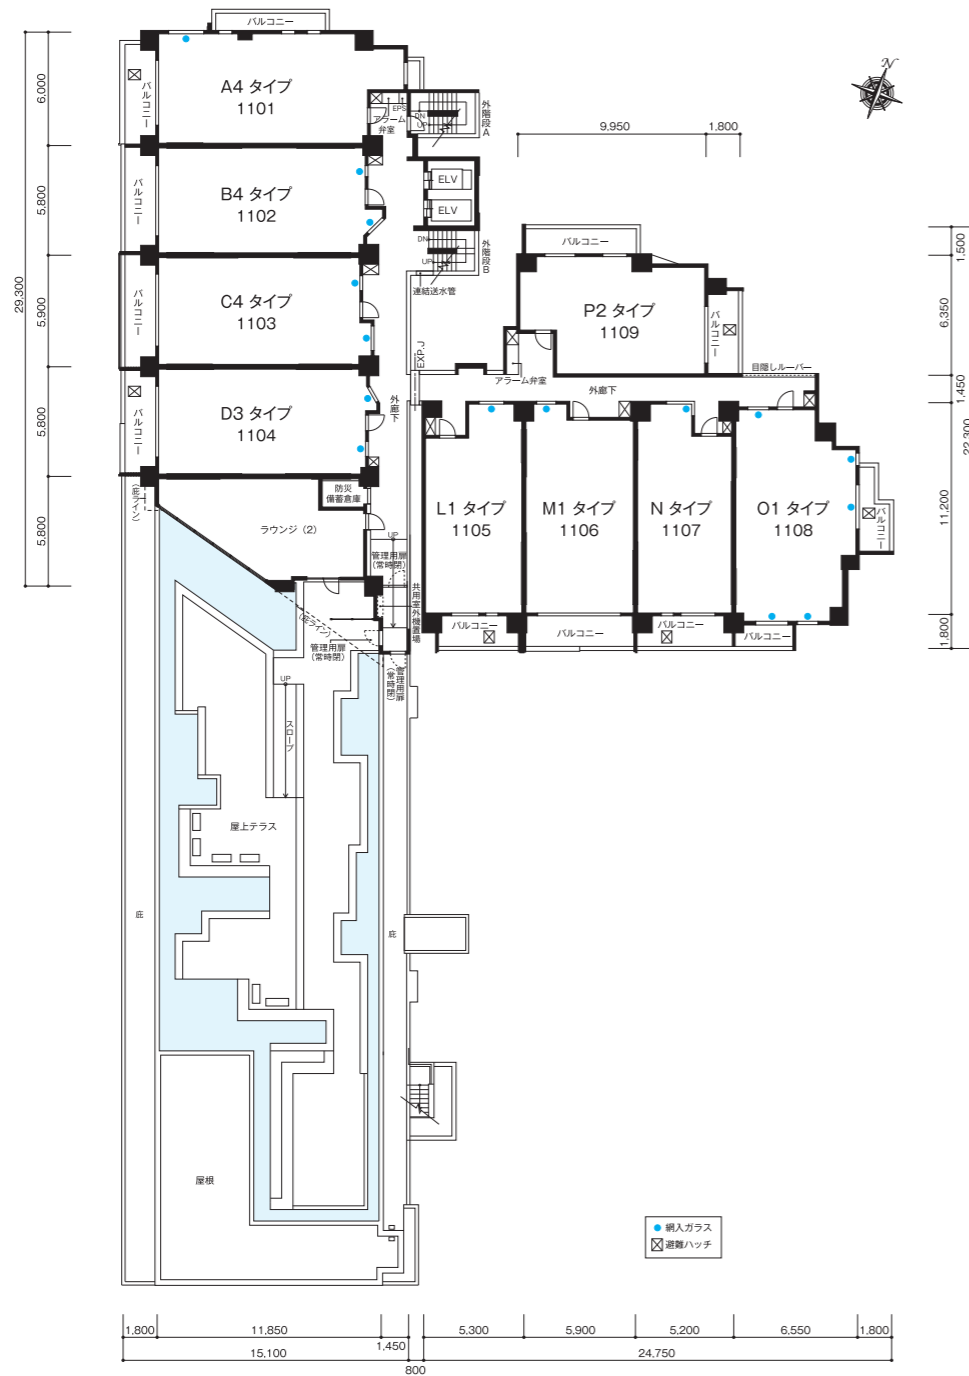

11階平面図




12階平面図



# Floor Plan

※単位：mm 縮尺：約1/400

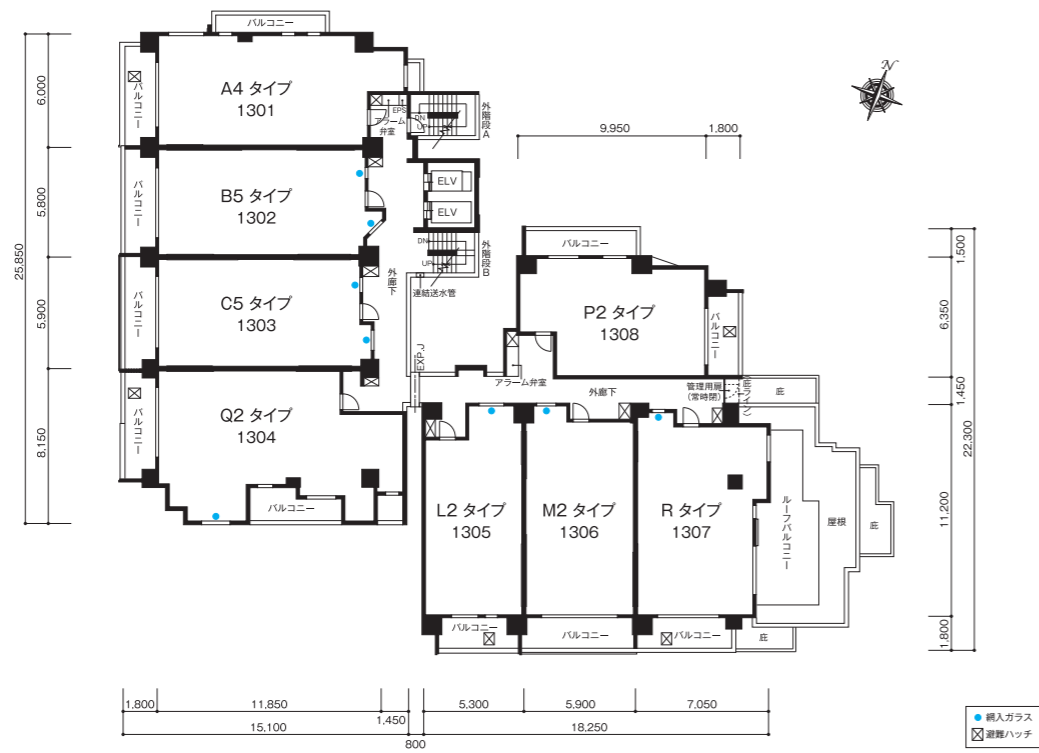

13階平面図



14階平面図




R階平面図

# Elevation

※単位: mm 縮尺: 約1/400




A側立面図

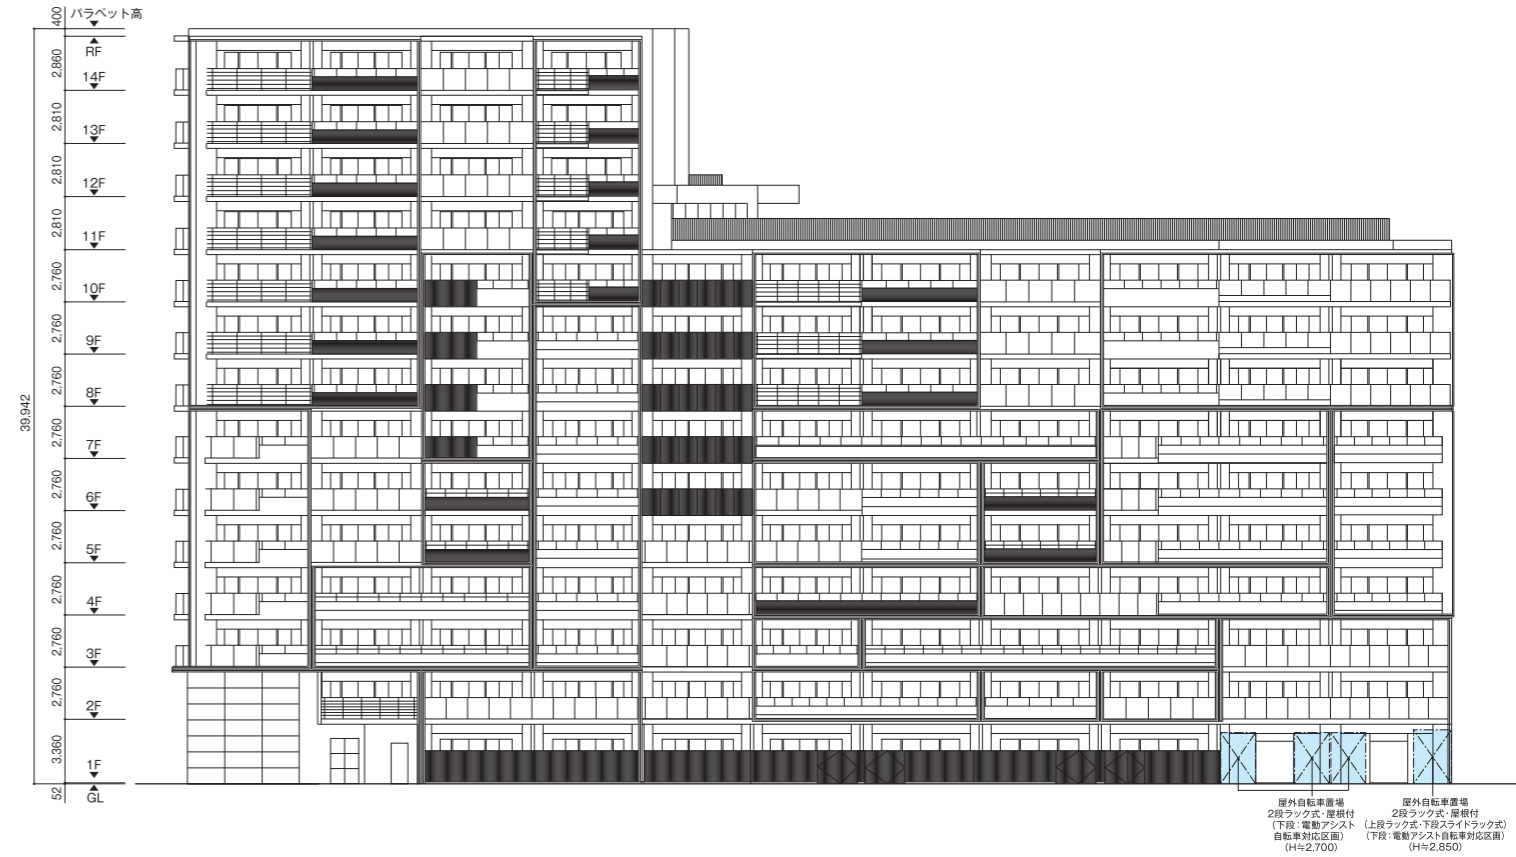

B側立面図



C側立面図

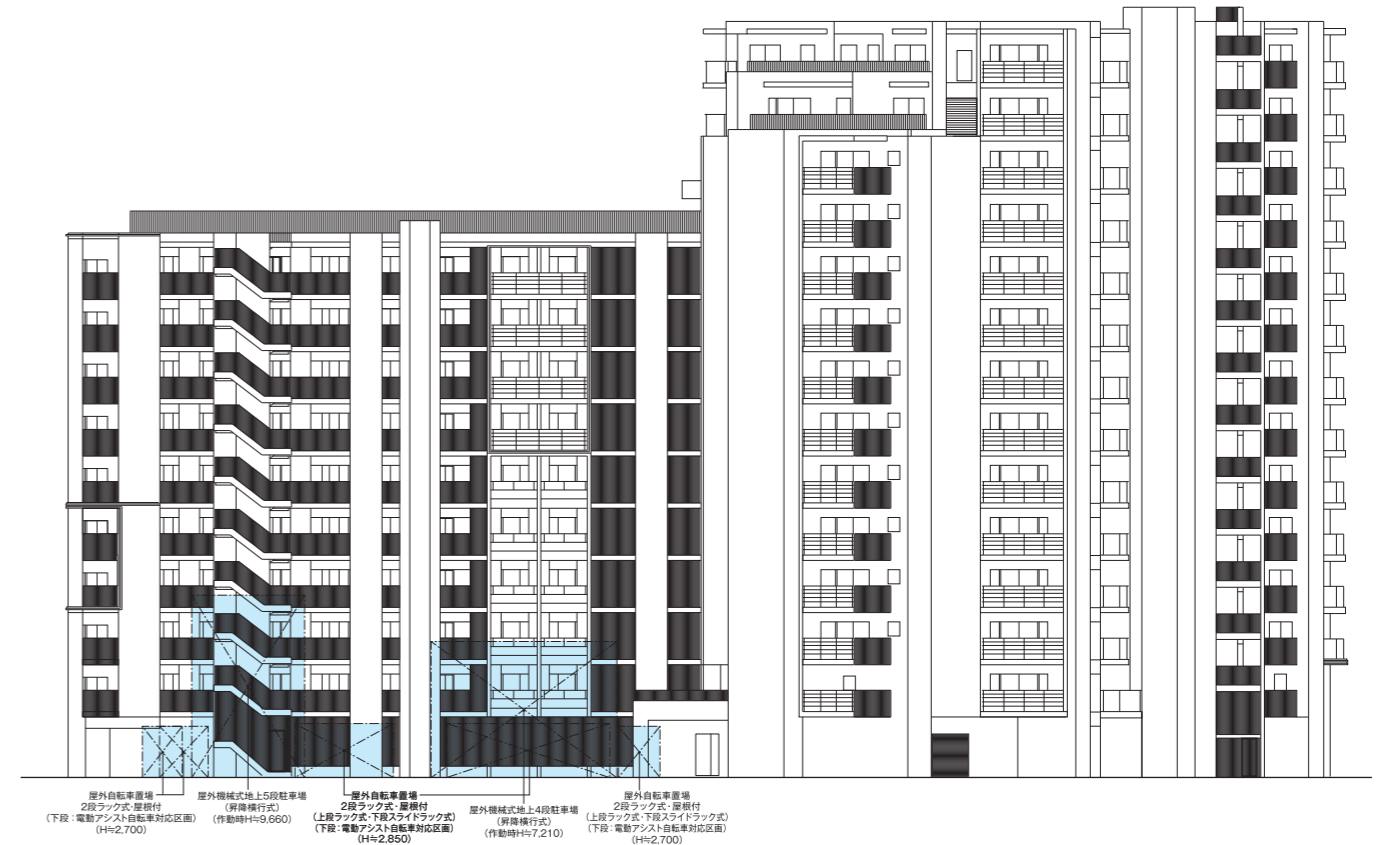

D側立面図