

WE
TYPE

WEST TOWER

2LDK+SIC



専有面積 55.16m² バルコニー面積 12.06m²

水まわりを集約して、居室・収納の広さを確保した南向き住戸。


◎リビング・ダイニングと洋室(1)は奥行のあるバルコニーで開放感を演出。

◎キッチンリビング・ダイニングに開放感を生む対面式。

◎大容量のシューズインクローク、クローゼットなど充実の収納プラン。

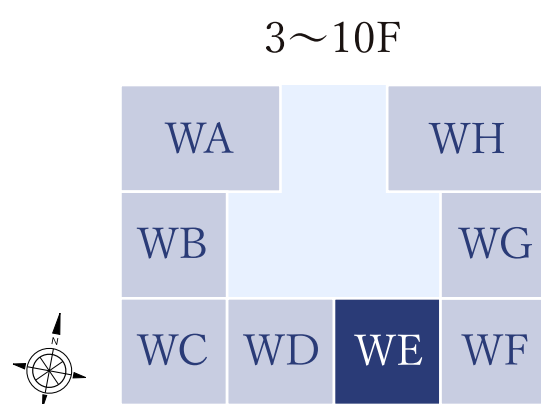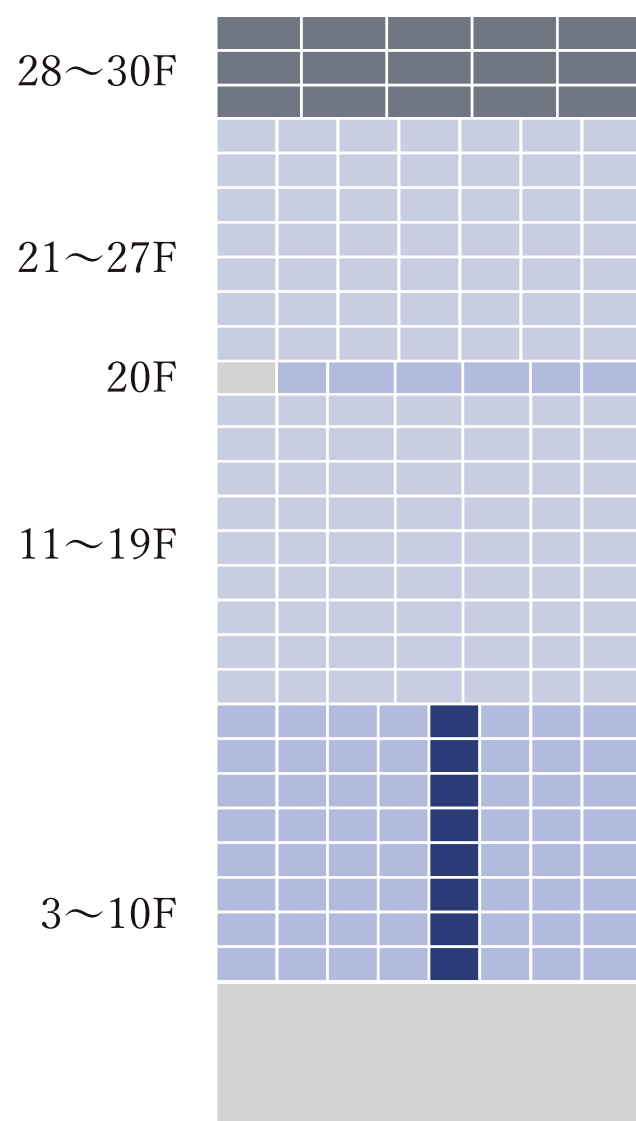

配置イメージ図

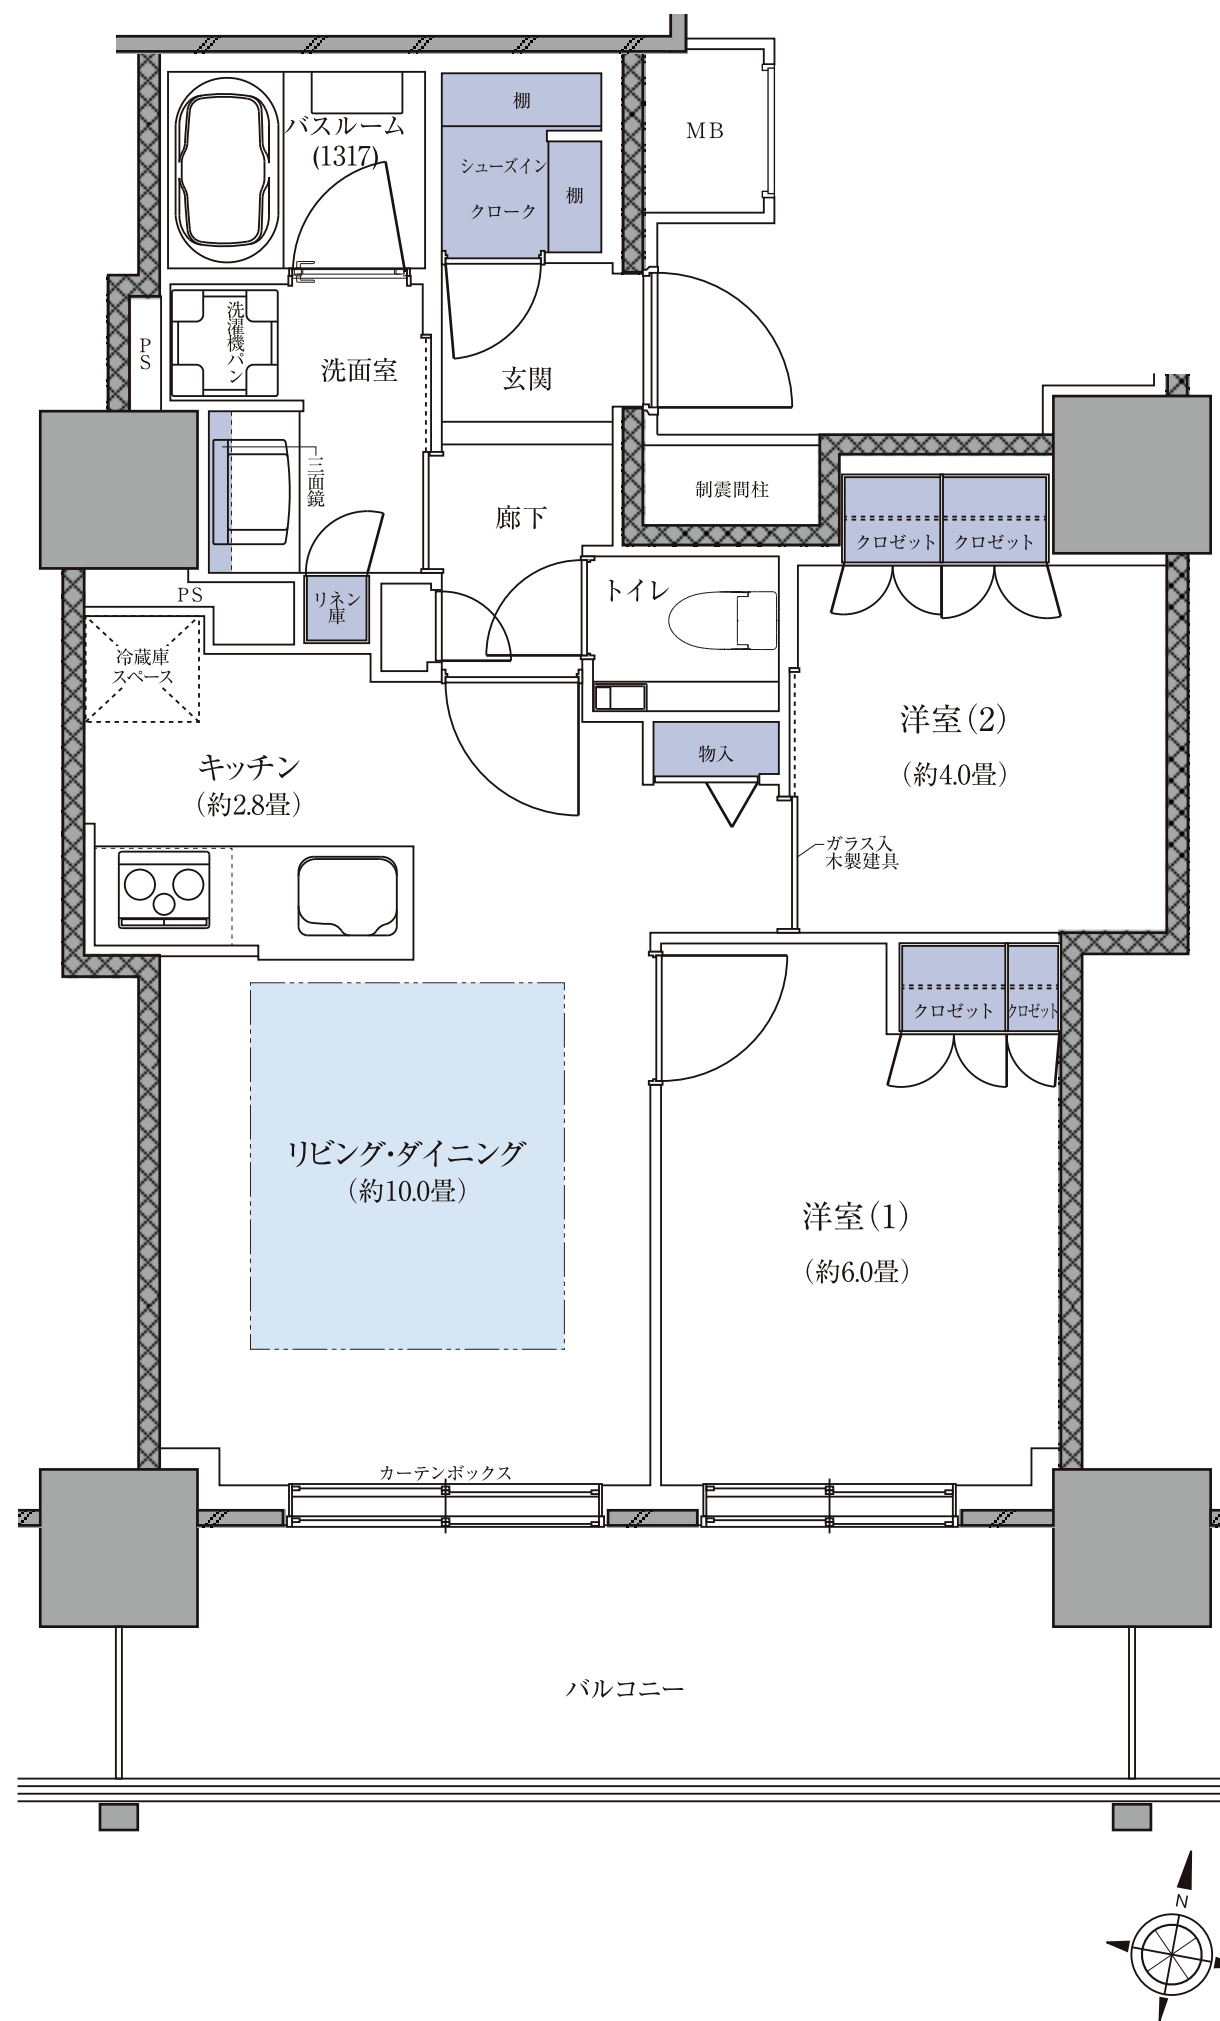

床暖房範囲 : 収納

- SIC=シューズインクローク
- 掲載の図面は、諸条件により多少変更になる場合があります。
- 方位記号は若干誤差があります。正確な方位については設計図書でご確認ください。
- 掲載の絵図・間取り図の無断転載を禁じます。