


2面にバルコニーを配した、ワイドスパンの南東角住戸。

- ◎リビング・ダイニングはコーナーサッシを配した2面採光。
- ◎可動間仕切を開放するとリビング・ダイニングと洋室(3)を一体的に使用可能。
- ◎ウォークインクロゼット・シューズインクロークなど大容量・多収納プラン。

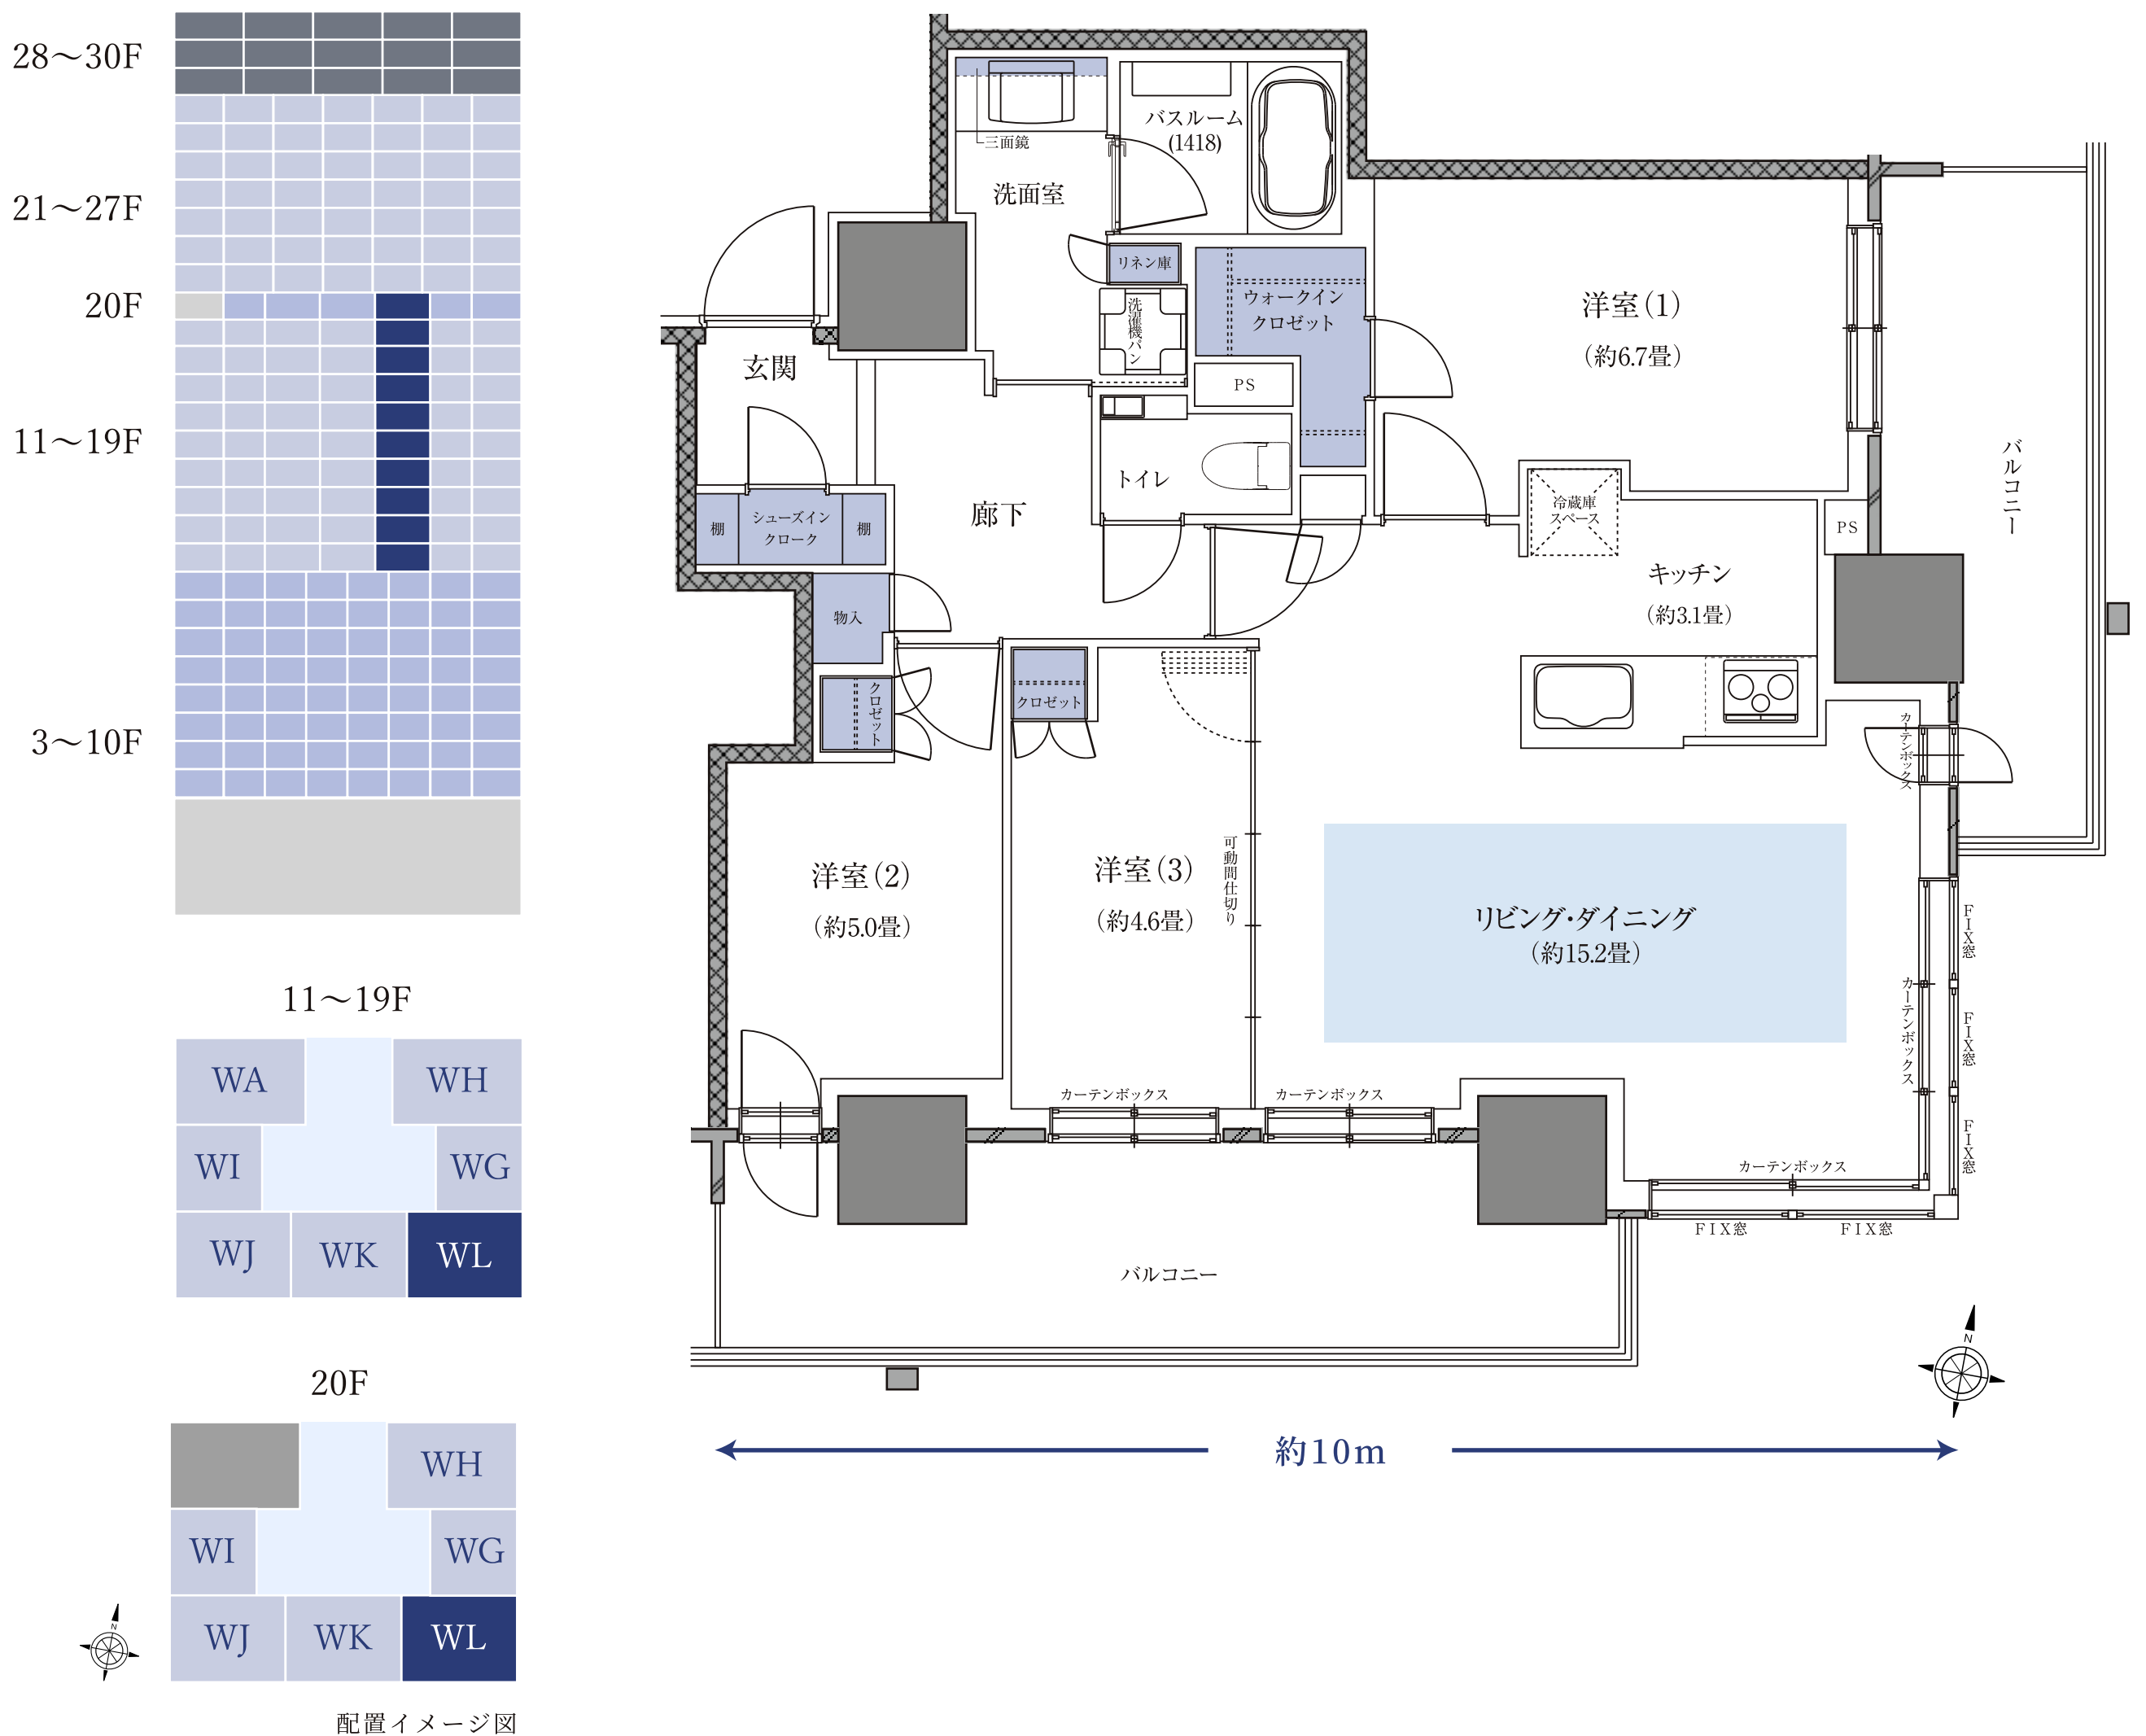

床暖房範囲 : 収納

- WIC=ウォークインクロゼット、SIC=シューズインクローク
- 掲載の図面は、諸条件により多少変更になる場合があります。
- 方位記号は若干誤差があります。正確な方位については設計図書でご確認ください。
- 掲載の絵図・間取り図の無断転載を禁じます。