

R
type

2LDK+WIC

専有面積 / 57.77 m² (専用トランクルーム 0.27 m² 含む)


バルコニー面積 / 10.00 m²



- 専用トランクルーム付き。
- 洋室(2)の引戸を開放すれば約14.2畳の広々空間に。
- 洋室(2)には奥行きのある大型ウォークインクローゼットを。
- 洋室(1)は主寝室にふさわしい約7.0畳の広さを確保。

 =収納

- WIC=ウォークインクローゼット
- 掲載の図面は、諸条件により多少変更になる場合があります。
- 方位記号は若干誤差があります。正確な方位については設計図書でご確認ください。
- 一次エネルギー消費量の削減率は住戸によって異なります。表記の数字は同一タイプで最も低いものを掲載しています。
- 掲載の間取り図などの無断転載を禁じます。

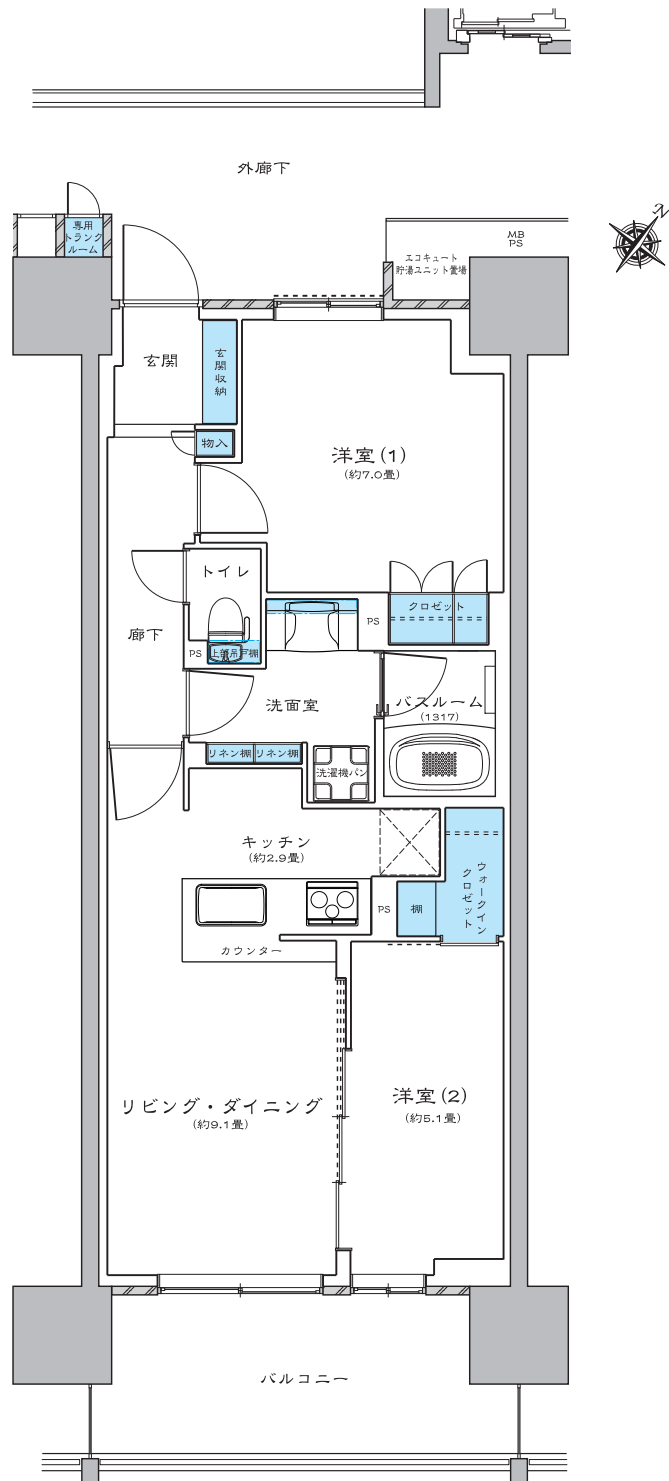

お問い合わせは「ライオンズ茨木総持寺ステーショングラン」マンションギャラリーへ

0120-014279

■営業時間：10:00AM～6:00PM ■定休日：火曜・水曜・第2木曜（祝日を除く）
携帯電話からもご利用いただけます。一部IP電話からはご利用になれません。
ご利用にならないお客さまは [072-631-7561] へご連絡ください。