

A1 type

3LDK +WIC
+SIC

専有面積

73.14m²


テラス面積／28.56m²

WIC=ウォークインクローゼット、SIC=シューズインクローク

通風と採光に優れ、
開放感と独立性を高めた3面採光の角住戸プラン。

■リビングとの一体感を出せる広々としたテラス付き。

■リビング・ダイニングは柱が出ないアウトポール設計で
家具をレイアウトしやすく使いやすい空間に。

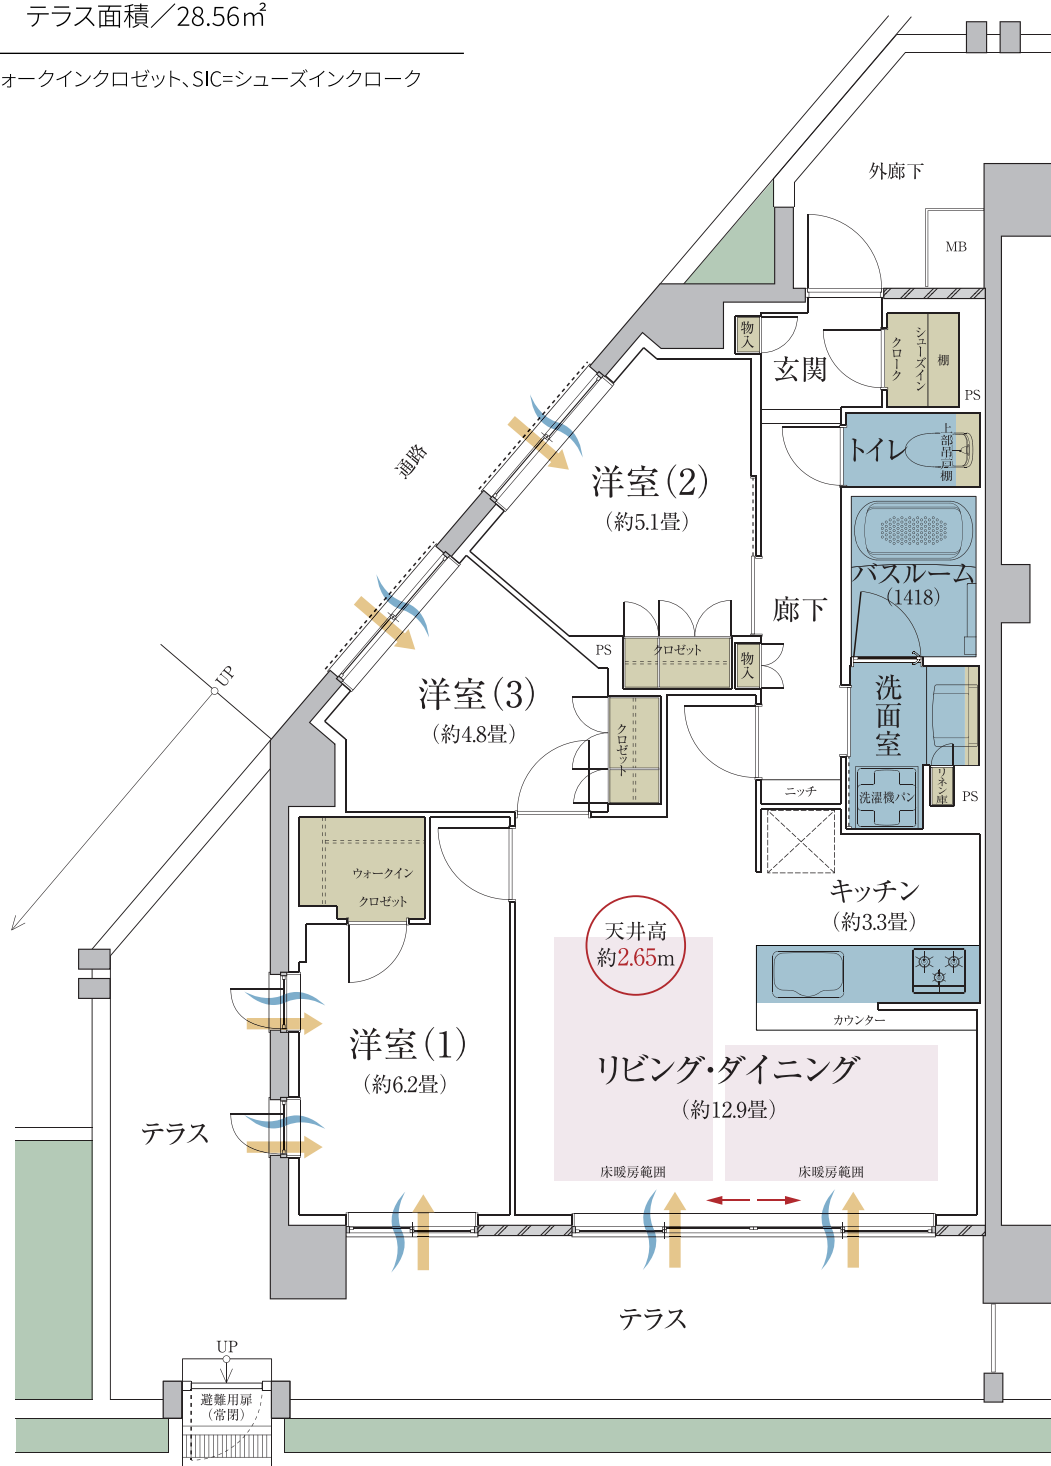

- 図面と現況が異なる場合は、現況を優先します。
- 方位記号は若干誤差があります。正確な方位については設計図書でご確認ください。
- 掲載の絵図・間取り図などの無断転載を禁じます。

収納 水回り 通風 採光