

K1 type

1LDK +DO-MA-スペース
+2WIC
+サービスルーム(納戸)

専有面積


62.02 m²

テラス面積 / 9.54m²
屋外テラス面積 / 11.13m²

WIC=ウォークインクローゼット

趣味の空間など多目的に活用できる
DO-MA-スペースのある1LDKプラン

- ゆとりある玄関には、趣味の用具や収納など多目的に活用できるDO-MA-スペースを設計。
- 洋室、サービスルーム(納戸)にはウォークインクローゼット、リビング・ダイニングには物入を設置した充実の収納スペース。
- 心地よい光と風を感じる、広々スペースのテラスと屋外テラス。サイクルポートも設置。

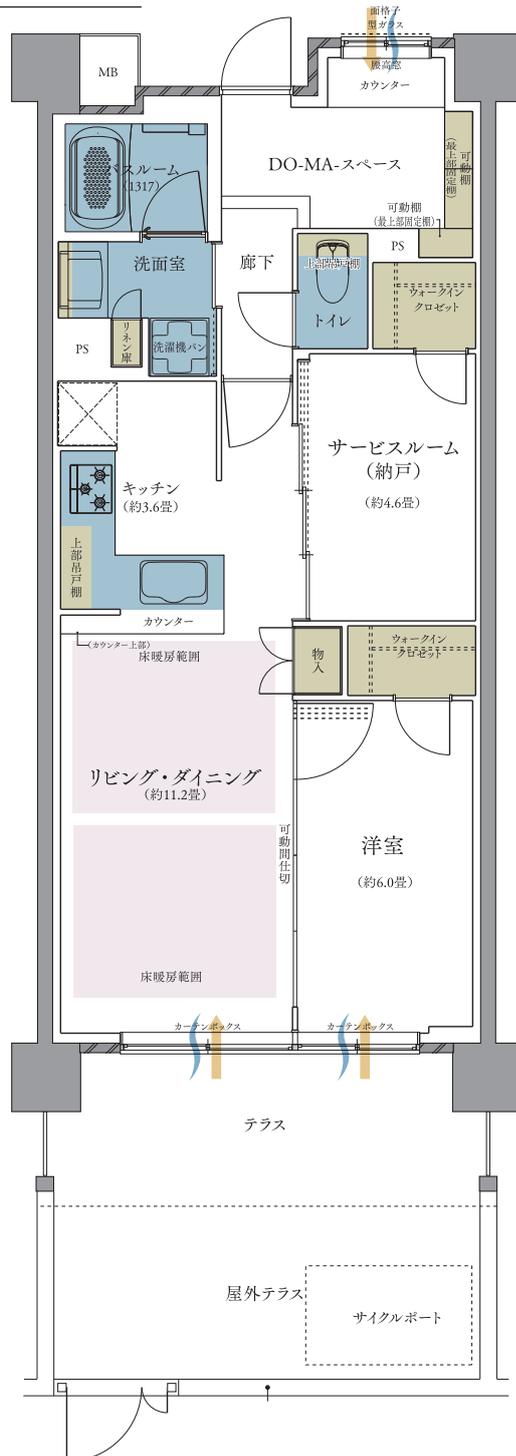

●掲載の図面は、諸条件により多少変更になる場合があります。
●方位記号は若干誤差があります。正確な方位については設計図書でご確認ください。
●掲載の総図・間取り図等の無断転載を禁じます。

■ 収納 ■ 水回り ■ 通風 ■ 採光