

S type

3LDK +DO-MA-スペース +2WIC

69.74㎡の開放感ある
ルーフバルコニー付き住戸プラン


- アウトドアギアも設置収納できるDO-MA-スペース
- 明るく開放感もあり、換気もしやすい窓付き浴室

専有面積

90.89㎡

バルコニー面積 / 11.16㎡
ルーフバルコニー面積 / 69.74㎡

WIC=ウォークインクロゼット

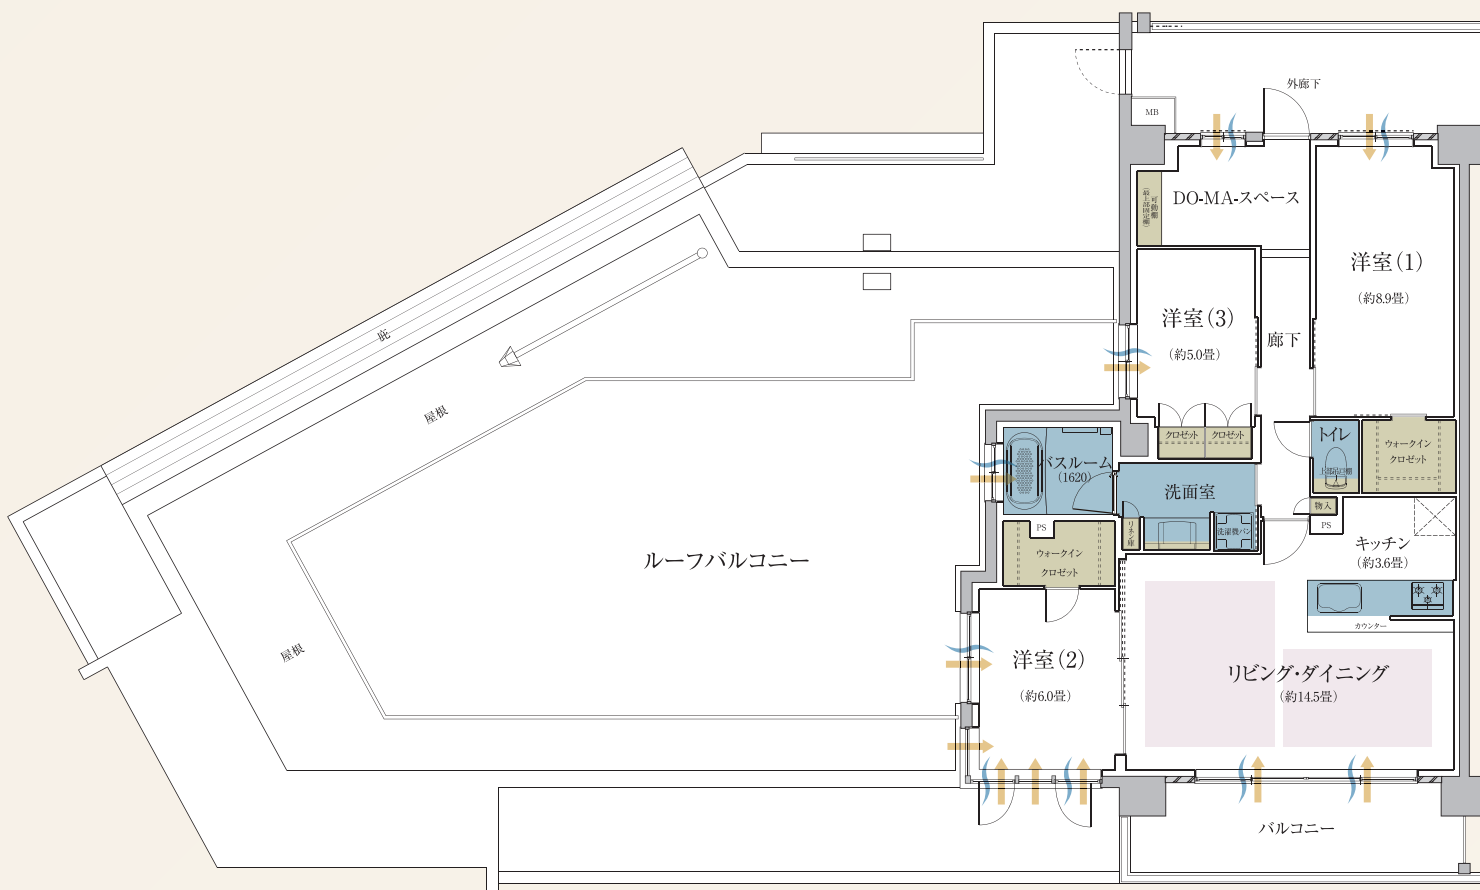

- 掲載の図面は、諸条件により多少変更になる場合があります。
- 方位記号は若干誤差があります。正確な方位については設計図書でご確認ください。
- 掲載の絵図・間取り図等の無断転載を禁じます。

収納
 水回り
 通風
 採光
 床暖房範囲