

# A1 type

## 3LDK +WIC +SIC

専有面積


# 73.14m<sup>2</sup>

テラス面積 / 28.56m<sup>2</sup>

WIC=ウォークインクローゼット、SIC=シューズインクローク

通風と採光に優れ、開放感と独立性を高めた3面採光の角住戸プラン。

- リビングとの一体感を出せる広々としたテラス付き。
- リビング・ダイニングは柱が出ないアウトポール設計で家具をレイアウトしやすく使いやすい空間に。

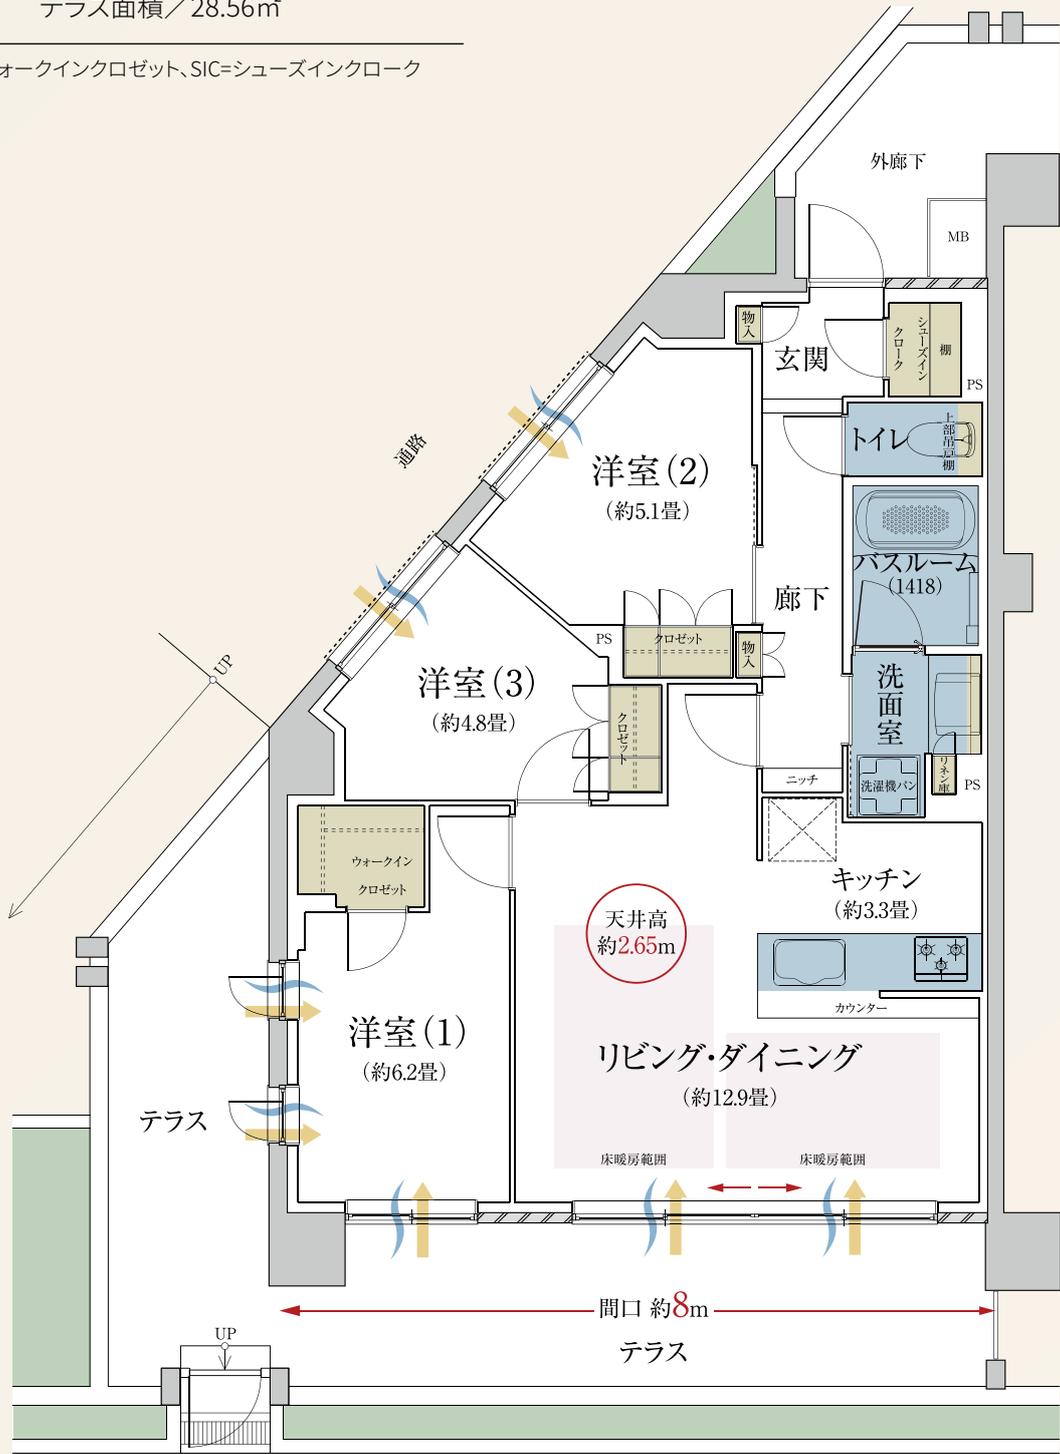

● 図面と現況が異なる場合は、現況を優先します。● 表示寸法は壁芯間の数値です。  
 ● 方位記号は若干誤差があります。正確な方位については設計図書でご確認ください。  
 ● 掲載の絵図・間取り図などの無断転載を禁じます。

■ 収納 ■ 水回り ■ 通風 ■ 採光 ■ 床暖房範囲