


C2 type 2LDK+N

専有面積／66.60㎡ バルコニー面積／13.77㎡

南東面に広がるワイドなリビング・ダイニング
豊富な収納がゆとりのライフシーンを演出。

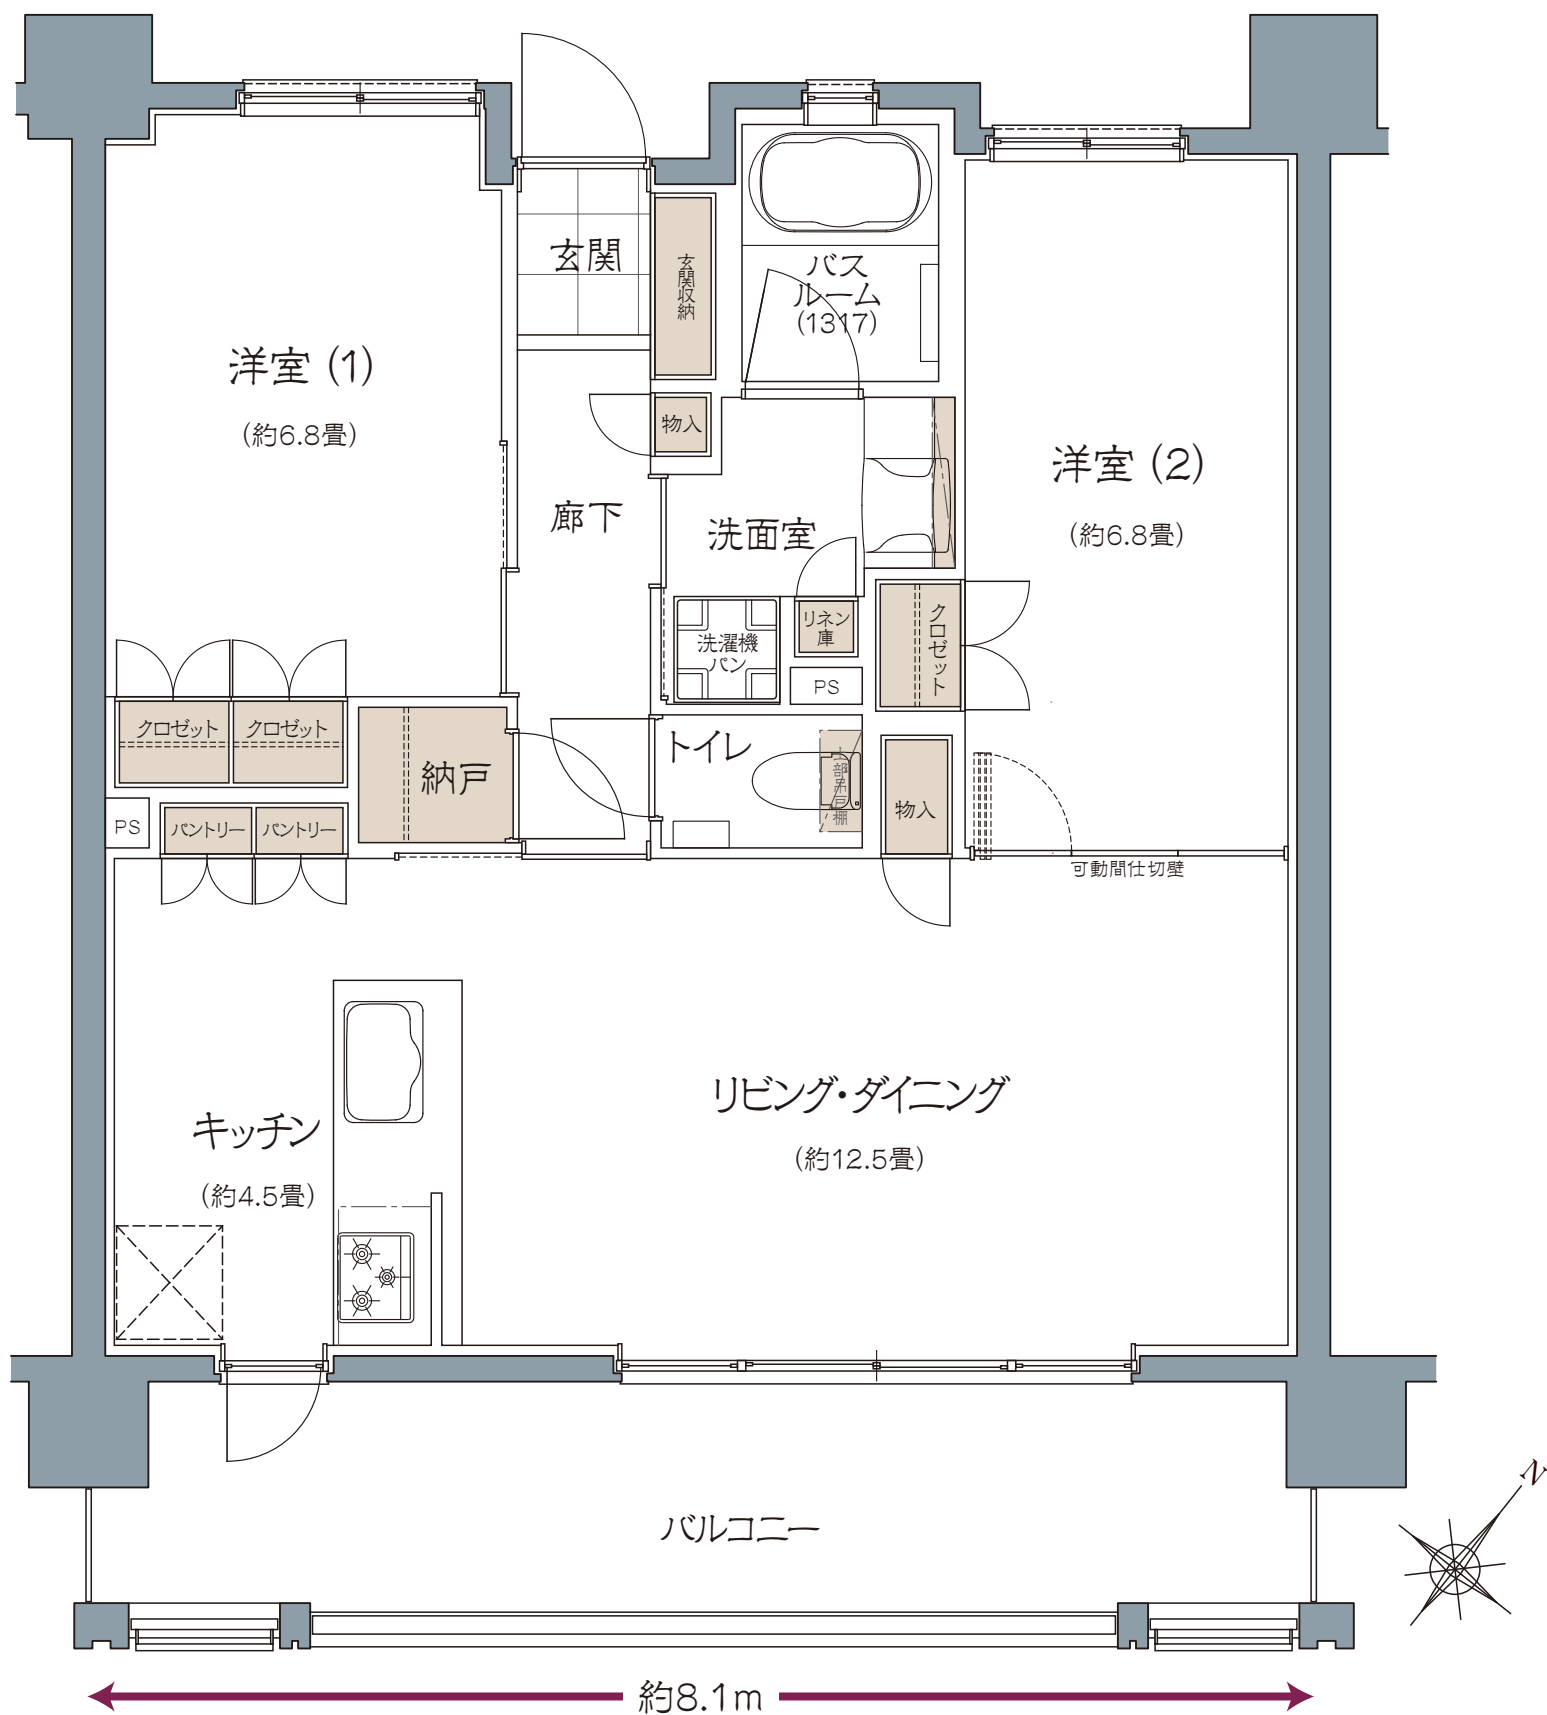

■ 収納 ■ 通風 ■ 採光

N = 納戸

- 掲載の図面は、諸条件により多少変更になる場合があります。
- 方位記号は若干誤差があります。正確な方位については設計図書でご確認ください。
- 表示寸法は壁芯間の数値です。
- 掲載の写真・間取り図などの無断転載を禁じます。

お問い合わせは「ライオンズマンション総合ご案内センター」へ

0120-117406

■営業時間:10:00AM～6:30PM ■定休日:火曜日・水曜日・第2木曜日(祝日除く)

携帯電話からもご利用いただけます。一部IP電話からはご利用になれません。ご利用になれないお客さまは[098-894-2780] へご連絡ください。