
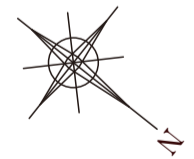


E2 type 3LDK+WIC

専有面積／70.40㎡ バルコニー面積／13.68㎡

約8.4mのワイドスパン設計、約13.0畳のリビング・ダイニングが広がる住まい。

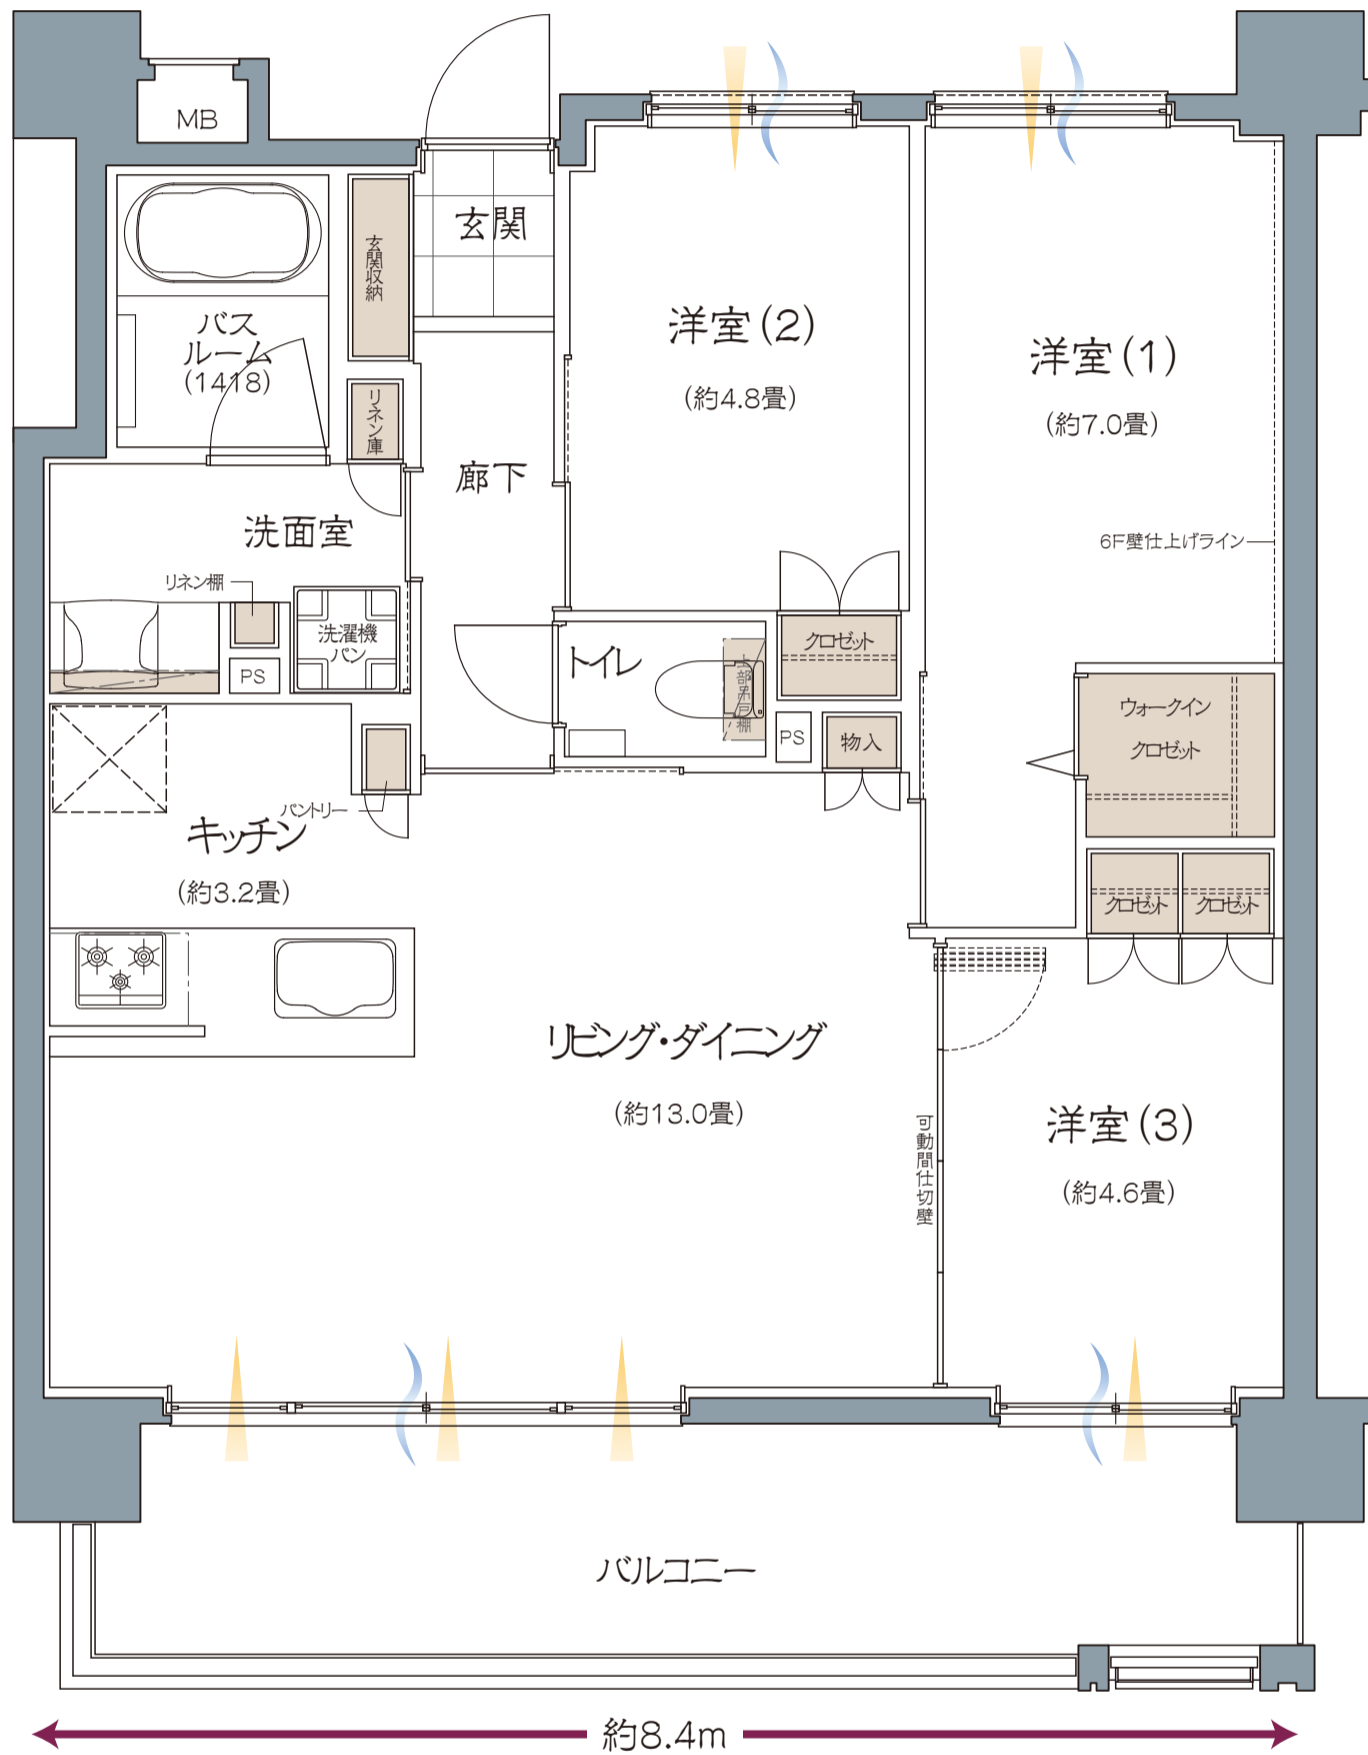

■ 収納 ■ 通風 ■ 採光

WIC=ウォークインクローゼット

- 掲載の図面は、諸条件により多少変更になる場合があります。
- 方位記号は若干誤差があります。正確な方位については設計図書でご確認ください。
- 表示寸法は壁芯間の数値です。
- 掲載の間取り図の無断転載を禁じます。

お問い合わせは「ライオンズマンション総合ご案内センター」へ

0120-117406

■ 営業時間:10:00~18:30 ■ 定休日:火曜日・水曜日・第2木曜日(祝日除く)

携帯電話からもご利用いただけます。一部IP電話からはご利用になれません。ご利用にならないお客さまは[098-989-6982]へご連絡ください。