


# F2 type 2LDK

専有面積／59.28㎡ バルコニー面積／11.73㎡

約 6.9m の開放感あるスパン、約 12.8 畳のリビング・ダイニングが広がる住まい。

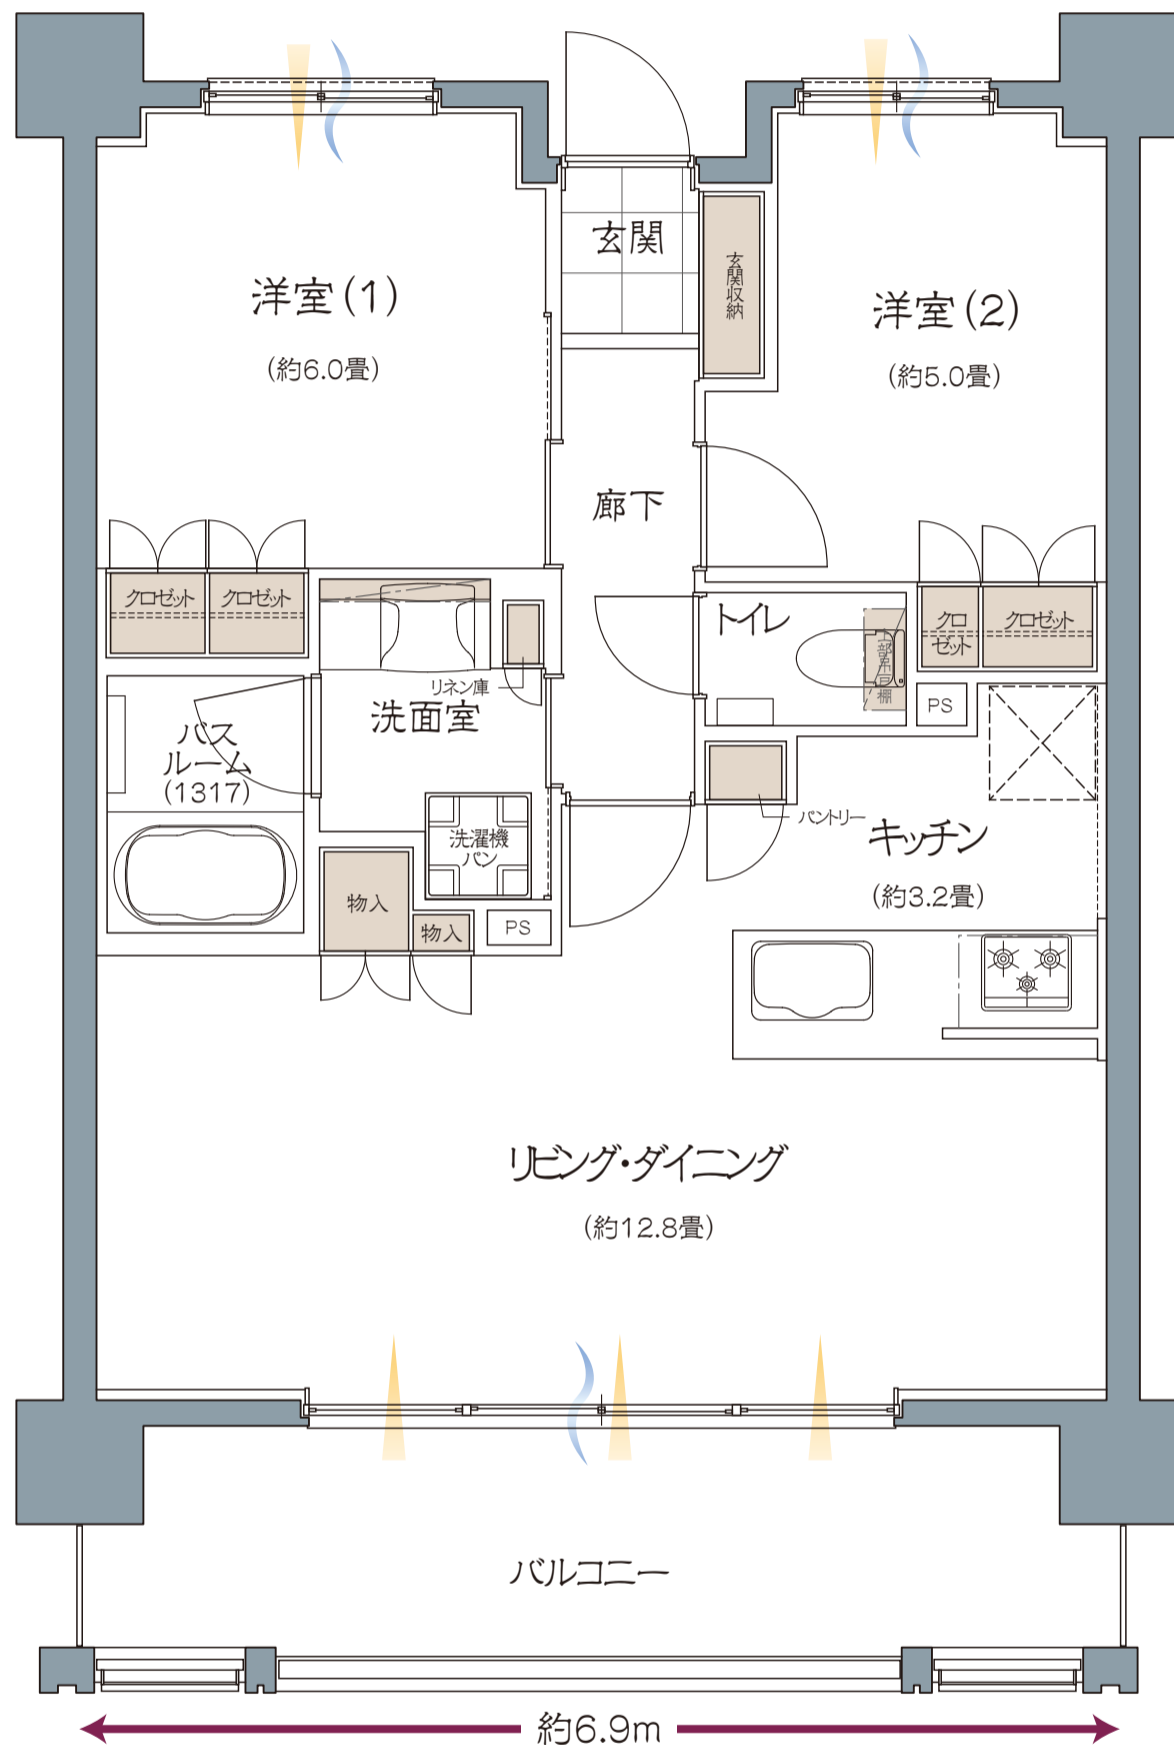

■ 収納 ■ 通風 ■ 採光

- 掲載の図面は、諸条件により多少変更になる場合があります。
- 方位記号は若干誤差があります。正確な方位については設計図書でご確認ください。
- 表示寸法は壁芯間の数値です。
- 掲載の間取り図の無断転載を禁じます。

お問い合わせは「ライオンズマンション総合ご案内センター」へ

## 0120-117406

■ 営業時間:10:00~18:30 ■ 定休日:火曜日・水曜日・第2木曜日(祝日除く)

携帯電話からもご利用いただけます。一部IP電話からはご利用になれません。ご利用にならないお客さまは[098-989-6982]へご連絡ください。