

# Btype 3LDK+WIC

爽やかな光と風が団らんを彩る ワイドリビングを設計した3LDKプラン

専有面積

70.57㎡ (貯湯タンクユニット置場面積 1.15㎡含む)


/ バルコニー面積 12.00㎡

POINT  
02

室内に柱形が出ず、すっきりとした居住空間を演出するアウトポール設計

POINT  
01

主寝室にぴったりの洋室(1)には大型のウォークインクローゼットを設置

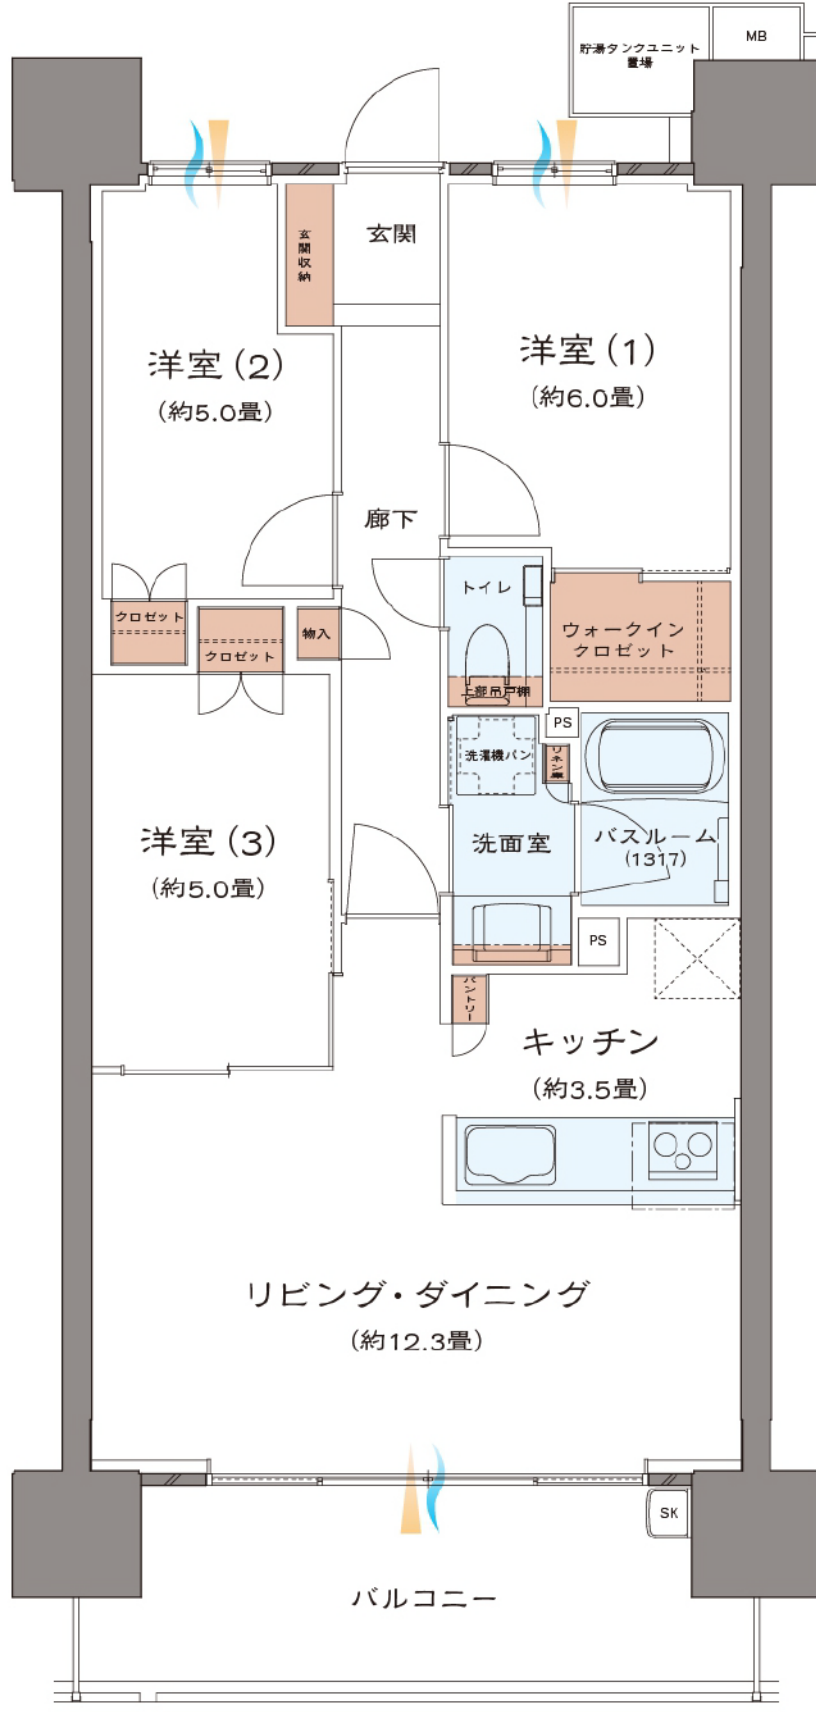

- 収納
- 水回り
- 通風
- 採光



- WIC=ウォークインクローゼット
- 方位記号は若干誤差があります。正確な方位については設計図書でご確認ください。
- 掲載の図面は、諸条件により多少変更になる場合があります。
- 掲載の絵図・写真・間取り図などの無断転載を禁じます。