

Ctype3LDK+2WIC

採光と通風に恵まれた2面開口を実現した
開放感あふれる3LDK南東角住戸プラン


専有面積 **72.72m²**(貯湯タンクユニット置場面積 1.04m²含む)
/ バルコニー面積 12.30m²

POINT
02

洋室(1)・(2)には、衣類をたっぷりと収納できるウォークインクローゼットを設置

POINT
01

家具やインテリアをレイアウトしやすいよう広々としたダイニングスペースを確保

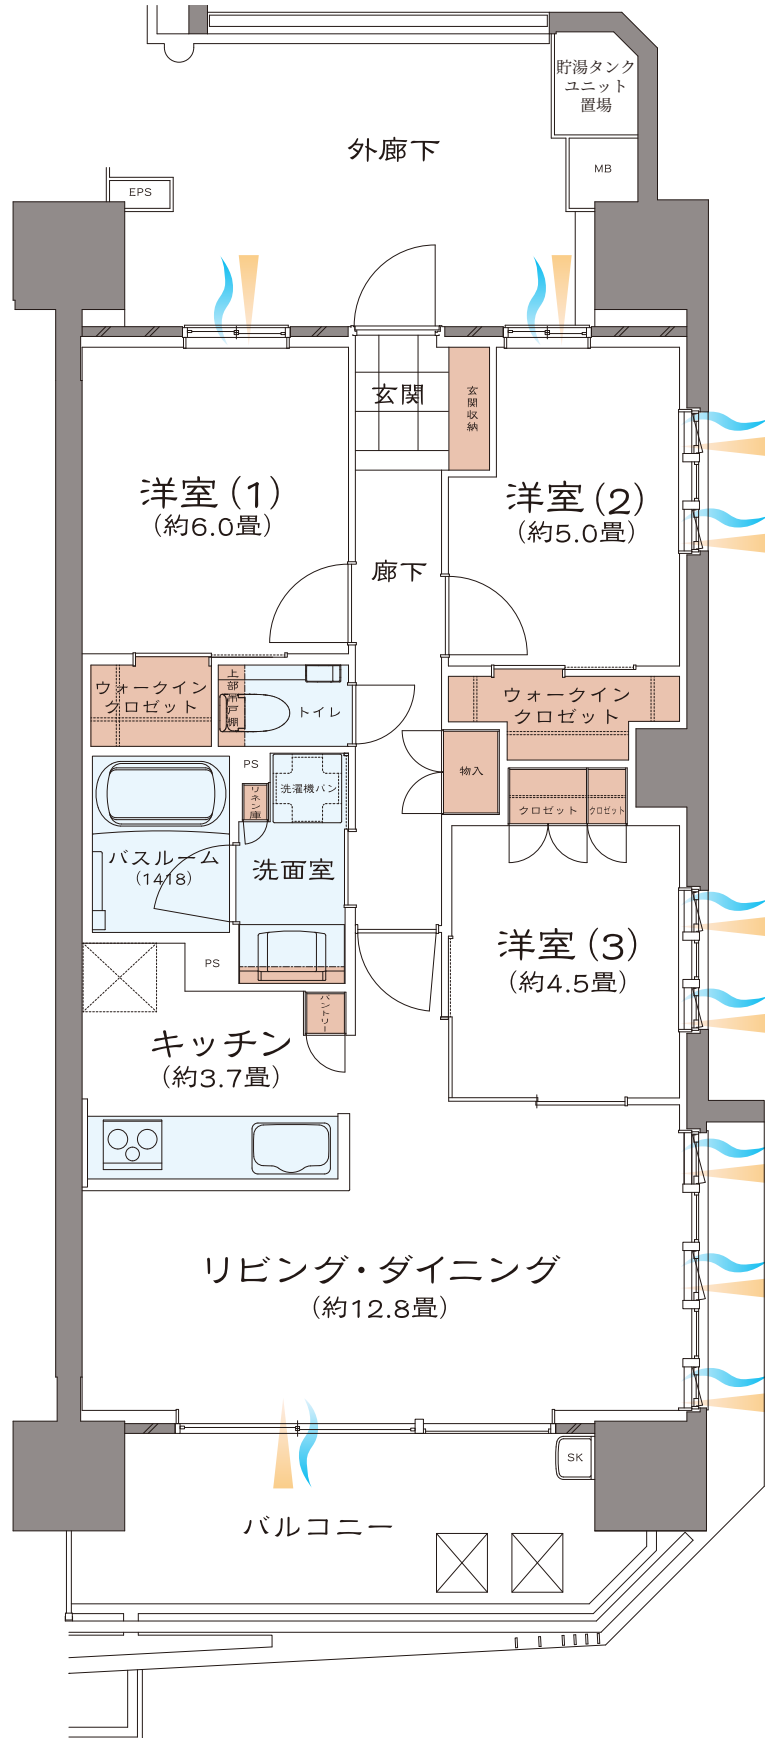

- WIC=ウォークインクローゼット
- 方位記号は若干誤差があります。正確な方位については設計図書でご確認ください。
- 掲載の図面は、諸条件により多少変更になる場合があります。
- 掲載の絵図・写真・間取り図などの無断転載を禁じます。