

D type

menu4

3LDK+2WIC

爽快な眺望が広がる3面開口を実現した
ゆとりに満ちた3LDK南西角住戸プラン

専有面積

82.03m²(貯湯タンクユニット置場面積 1.04m²含む)


バルコニー面積 12.60m²

POINT
02

洋室(1)・(3)だけでなく、廊下からも出入りできる大容量の3WAYウォークインクロゼット

POINT
01

洋室(3)の引き戸を開けることでリビング・ダイニングと一体感ある空間に

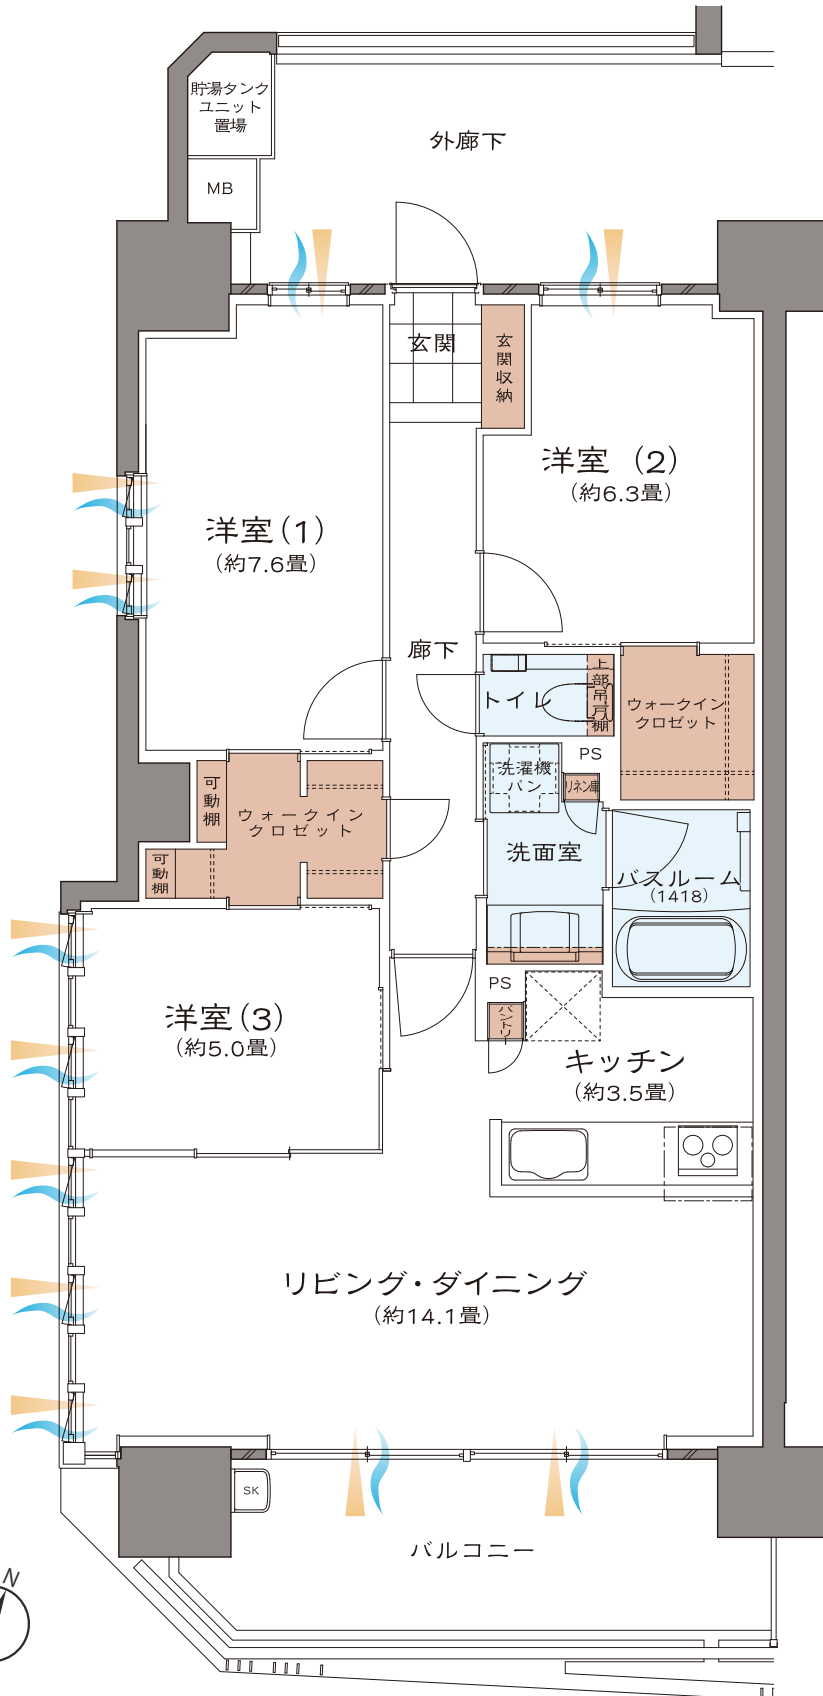

- 収納
- 水回り
- 通風
- 採光

- WIC=ウォークインクロゼット
- 方位記号は若干誤差があります。正確な方位については設計図書でご確認ください。
- 掲載の図面は、諸条件により多少変更になる場合があります。
- 掲載の絵図・写真・間取り図などの無断転載を禁じます。