

Etype 3LDK+3WIC

南面だけでなく東面にも開口部を設けた
明るい光と風に包まれる3LDK南東角住戸プラン

専有面積 **75.29m²** (貯湯タンクユニット置場面積 1.04m²含む)

/バルコニー面積 12.30m²


POINT
02

POINT
01

すべての居室にウォークインクローゼットを設置するなど、充実の収納スペース

約13.6畳のワイドでゆとりある広さを実現

リビング・ダイニングをバルコニーに面するよう、横長にすることで

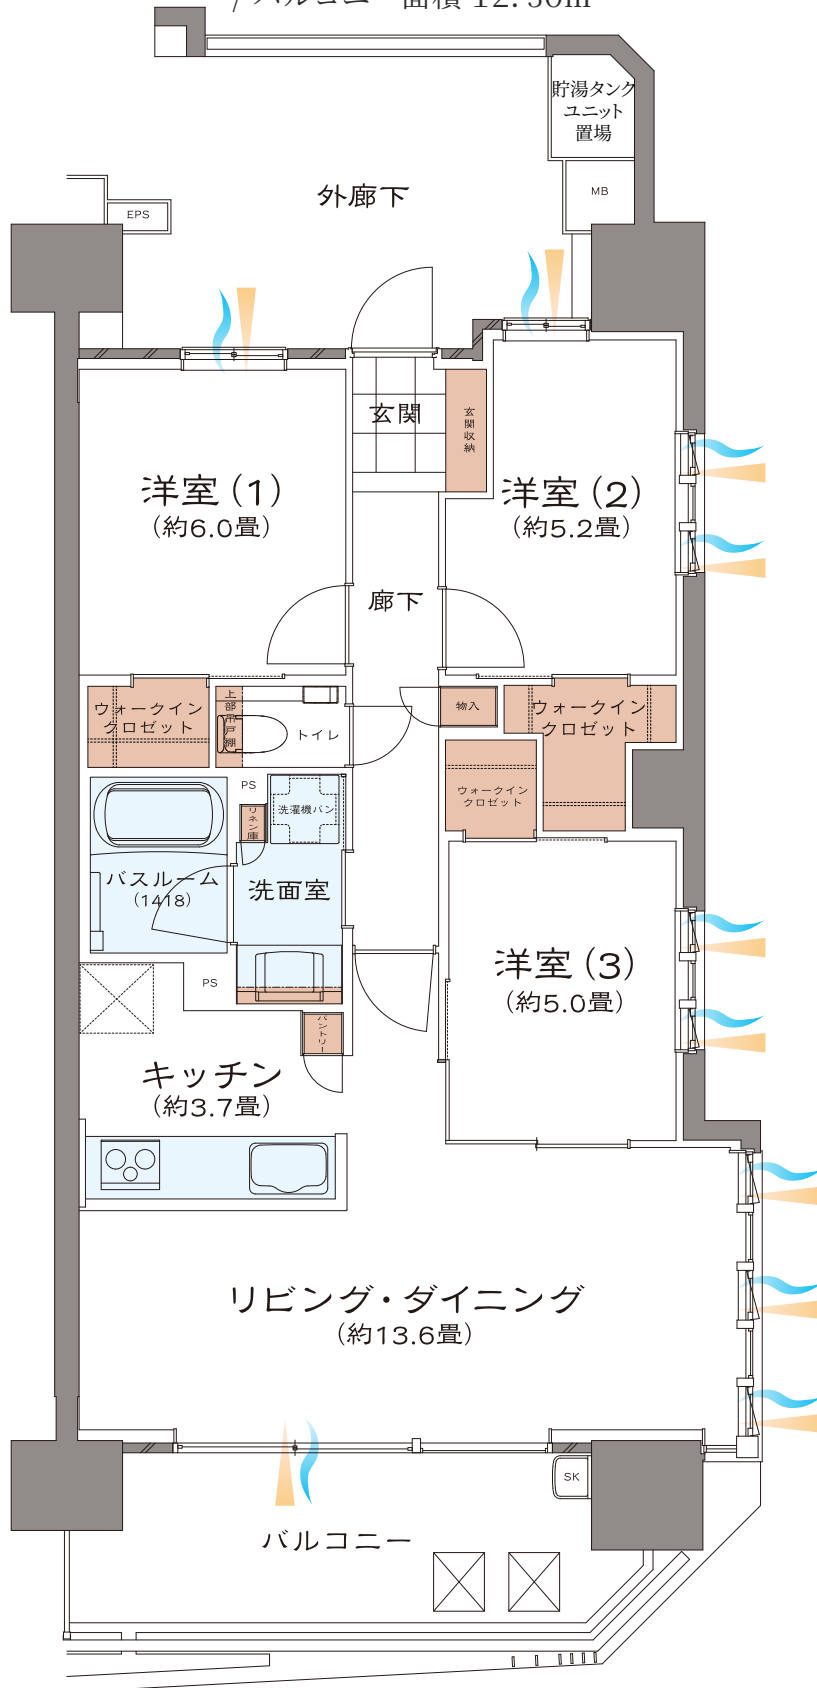

- 収納
- 水回り
- 通風
- 採光

- WIC=ウォークインクローゼット
- 方位記号は若干誤差があります。正確な方位については設計図書でご確認ください。
- 掲載の図面は、諸条件により多少変更になる場合があります。
- 掲載の絵図・写真・間取り図などの無断転載を禁じます。